


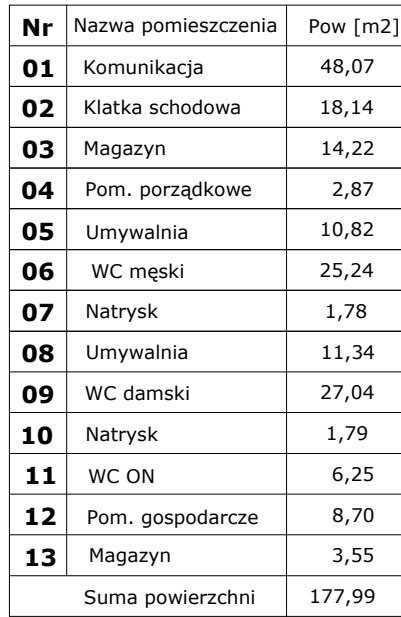

Należy zapewnić wymagane przepisami odległości, szerokości przejść, etc.
Wszystkie elementy stolarki w ciepłym montażu.
Wszystkie elementy stalowe zabezpieczone antykorozyjnie, malowane.
Wszystkie widoczne elementy stalowe malowane proszkowo farbami poliestrowymi.
Należy zapewnić powłokę o grubości min. 90 µm
Wszystkie elementy drewniane impregnowane do stanu nierozprzestrzeniania ognia. Drewno należy zabezpieczyć preparatem chroniącym przed działaniem czynników biologicznych: grzybów, pleśni oraz wpływem warunków atmosferycznych.

Kolorystykę wszystkich elementów należy ostatecznie uzgodnić z Projektantem branży architektonicznej.

Fundamenty wg projektu konstrukcji

	CI INOWA 200 255	NAZWA INWESTYCJI:	Budowa budynku higieniczno - sanitarnego wraz z infrastrukturą techniczną	NR RYSUNKU: A 01
		DATA 2010	Lp.	Nazwa

55 ARCHITEKCI	55ARCHITEKCI ul. Giełstra B. 31-600 UHA www.55architekci.pl	LOKALIZACJA: Dz. ew. nr 147/5, obręb Żubracze, Gmina Cisna	Data: 2016
	INWESTOR: Fundacja Bieszczadzkiej Kolejki Leśnej, Majdan 17, 38-607 Cisna	PROJEKT: TECHNICZNY	Skala: 1:50
	RYSYNEK: RZUT PARTERU	PROJEKTOWAŁ: dr inż. arch. Wojciech Świątek nr upr. 146/SWOKK/2012	
	RESPONSAL: mgr inż. arch. Magdalena Caban	dr inż. arch. Anna Szewczyk-Świątek	

Stopnice schodów bez nosków, nacinane. Przewody elektryczne, przewody instalacji wodnej, prowadzone w bruzdach ściennych. Piony kanalizacyjne obudowane płytami gk na profilach stalowych. Wywiewki kanalizacyjne wyprowadzone min. 2,30 m ponad poziom stropodachu zielonego. Średnice wywiewek zgodne ze średnicą pionów (DN110). Rury wywiewne izolować termicznie na całej długości od poziomu stropu do +2,13 m ponad stropodachem. Izolacja min. 20–30 mm (tutolina kauczukowa odporna UV) Zakorzenie wywiewek wykonać w formie nasad wentylacyjnych cylindrycznych, z osłoną przeciwopadową, w kolorze grafitowym RAL 7016. Obudowa wywiewek wg Ark. A_15.	W pomieszczeniach wyposażonych w wpuszty podłogowe należy wykonać szczelne połączenia tych wpusztów z izolacją podłóg, ułożoną na podłożu ze spadkiem 1,5% w kierunku wpusztów. Rozmieszczenie grzejników, nawiewników okiennych oraz krat transferowych drzwiowych rozpatrywać łącznie z branżą sanitarną. Miski ustępowe ceramiczne podwieszane z zestawami podtynkowymi. W umywalkach umywalki ceramiczne, wpuszczane w blat z bateriami sztorcowymi. Białe montaże. Lustra na całą długość ściany, montowane w płaszczyźnie płytek. Posadzki należy wykonać jako zmywalne, nienasiąkliwe i antypoślizgowe. Należy wykonać drenaż opaskowy
Deskowanie elewacji: kantówki modrzewiowe 4x4 cm, impregnowane, kolor naturalny. Powierzchnia drewna malowana dwukrotnie lakieroboją ochronno-dekoracyjną bezbarwną - powłoka elastyczna, odporna na wodę, UV, grzyby pleśniowe, szkodniki oraz glony. Wykończenie powierzchni satynowe. Podłoga z mikrobetonu - kolor wielotonowy o niskim kontraście przetarc. Należy wykonać próbe powierzchni mikrocementowej min. 200x200 cm, kolorystykę należy uzgodnić z Projektantem Głównym.	Niedopuszcza się ingerencji w projekt architektoniczny i pozostłych branż w zakresie elementów, których zamiana / modyfikacja, mogłaby skutkować zmianami związanymi z przepisami techniczno-wykonawczymi, Warunkami Technicznymi i decyzją o pozwoleniu na budowę. Zabrania się wprowadzania zmian w dokumentacji w trakcie prowadzenia robót budowlanych bez zgody Projektanta Głównego. Każda ingerencja w dokumentację może wpływać na integralność dzieła (utworu architektonicznego), które jest chronione bezpośrednio zapisami Ustawy o prawie autorskim (Dz.U. 1994 nr 24 poz. 83). Wszystkie detale wynikające z wyboru/decyzji Wykonawcy wobec montażu elementów i doboru materiału - nie będąc jednoznacznie określonymi w dokumentacji PT należy uzgodnić z Projektantem. Cechy zewnętrzne elementów powierzchni, kolorystykę, itp. należy potwierdzić przed realizacją.
UWAGI: Wszystkie wymiary sprawdzić na budowie, w razie różnic należy każdorazowo kontaktować się z jednostką projektowania. Elementy konstrukcyjne przyjąć wg projektu konstrukcji. Wszystkie rysunki rozpatrywać łącznie z opisem/rysunkami projektu branży konstrukcyjnej. Wymiary podano w centymetrach [cm].	