

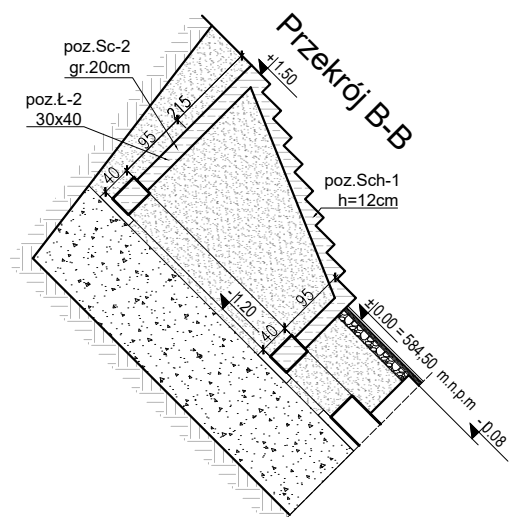


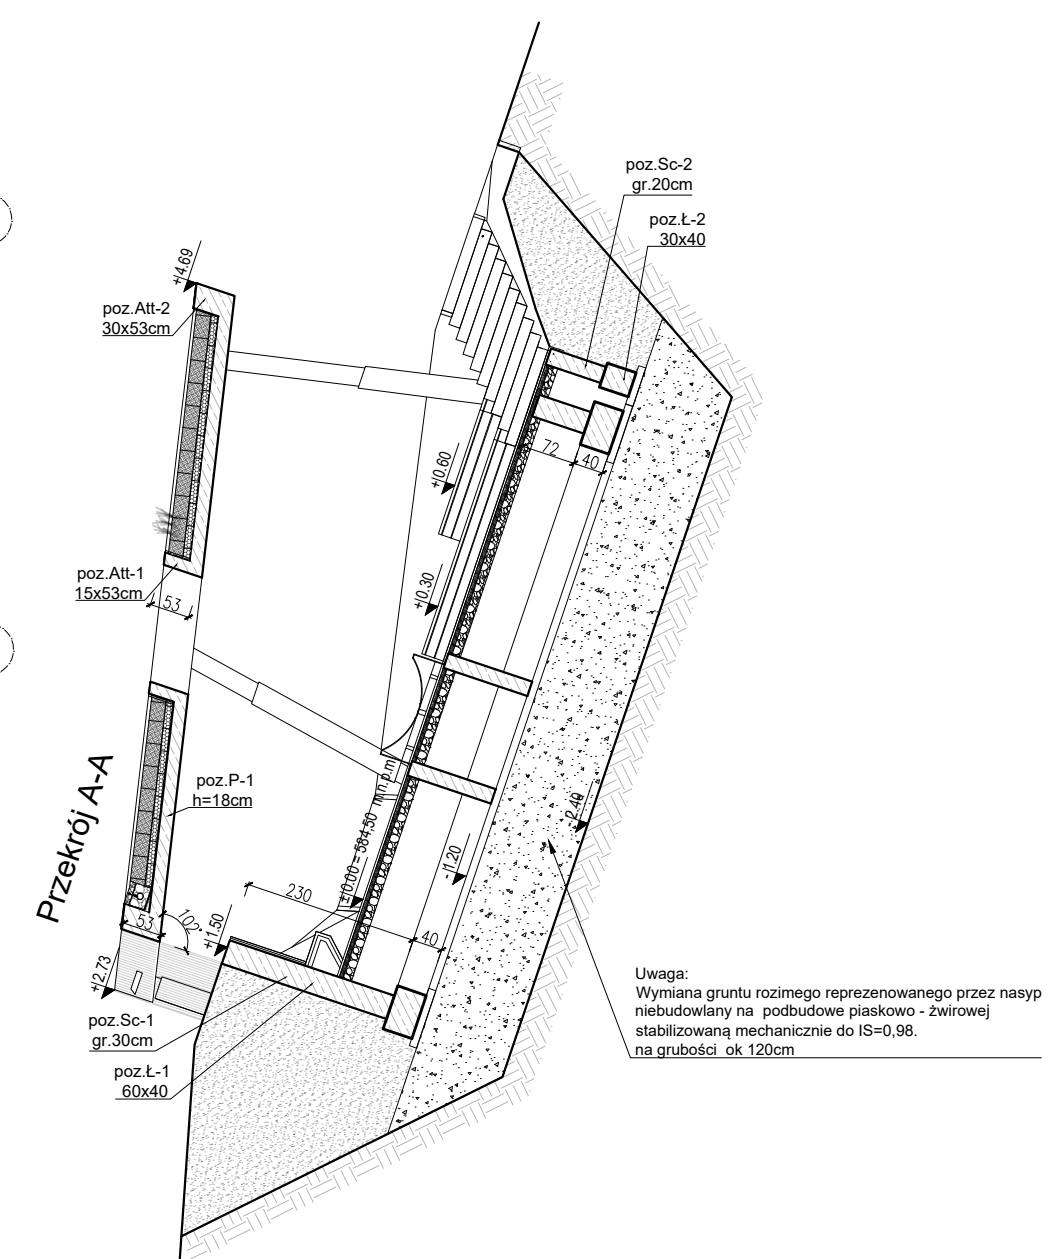

	projektowane attyki żelbetowe
	projektowana konstrukcja żelbetowa zakończona wieńcem (przekrój/widok)
	projektowane fundamenty

<u>PARAMETRY BETONU</u>	
<u>Beton konstrukcyjny budynku od poziomu +0,00</u>	
- klasa betonu	C20/25
- klasa ekspozycji ze względu na karbonatyzację	XC1
<u>Beton konstrukcyjny (fundamenty)</u>	
- klasa betonu	C20/25
- klasa ekspozycji ze względu na karbonatyzację	XC2
<u>Chudy beton pod wszystkie wundamenty</u>	C8/10
<u>PARAMETRY STALI</u>	
<u>Stal zbrojeniowa</u>	
- ZBROJENIE GŁÓWNE	
/strzemiona, zbrojenie poprzeczne/	B-500SP - KLASA C
POZIOM ± 0.00 = 584,50 m.n.p.m	

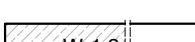

STALBET

PROJEKT

"STALBET-projekt" mgr inż. Emil Kubacki

33-300 Nowy Sącz ul. Włósniewskiego 122 tel. 602558772 NIP
734-237-85-09 REGON 120345973 e-mail: emilkubacki@stalbetsprojekt.pl

OBIEKT	Budowa wiaty rekreacyjnej		
LOKALIZACJA	Dz. ew. nr 147/5 , obręb Żubracze, Gmina Cisna		
INWESTOR	Fundacja Bieszczadzkiej Kolejki Leśnej, Majdan 17, 38-607 Cisna		
TEMAT RYS.	SCHEMAT KONSTRUKCJI PRZYZIEMIA, przekrój A-A,B-B		
	<u>zespół projektowy</u>	<u>nr. upr. budow.</u>	<u>specjalność</u> <u>podpis</u>
Projektował:	mgr inż. Mariusz Salamon	MAP/0371/PWOK/09	konstrukcja
Opracował:	mgr inż. Emil Kubacki		konstrukcja
	data: Kwiecień 2026	skala: 1:100	nr rys: K-2

RYSUNEK PODLEGA OCHRONIE PRAW AUTORSKICH ZGODNIE Z USTAWĄ Z DNIA 4 LUTEGO 1994 ROKU O PRAWIE AUTORSKIM I PRAWACH POKREWNYCH [DZ.U. Z 2006 R. NR 90 POZ.631 - Z PÓŹNIEJSZYMI ZMIANAMI] WSZELKIE PRAWA ZASTRZEŻONE - REPRODUKACJA LUB UŚTĘPNIENIE OSOBOM TRZECIM TEGO RYSUNKU LUB JEGO CZĘŚCI, BEZ WYRAŹNEGO UPOWAŻNIENIA BIURA PROJEKTOWEGO JEST NIEDOZWOLONE.