


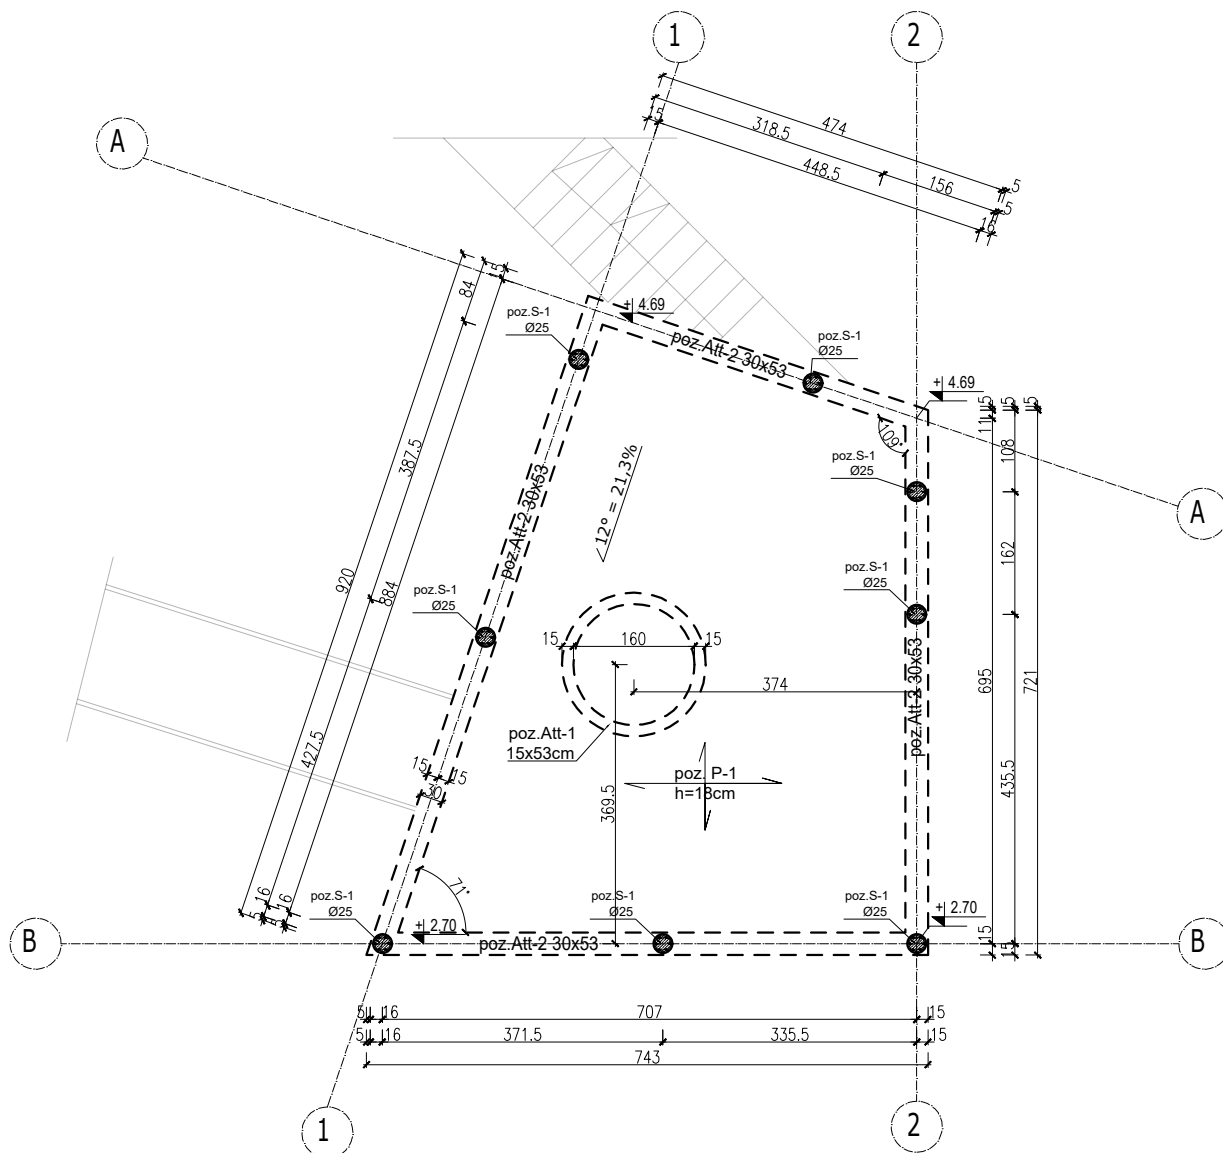

projektowane attyki żelbetowe

projektowana konstrukcja żelbetowa zakończona wieńcem (przekrój/widok)

projektowane fundamenty

PARAMETRY BETONU

Beton konstrukcyjny budynku od poziomu +0,00

- klasa betonu C20/25
- klasa ekspozycji ze względu na karbonatyzację XC1

Beton konstrukcyjny (fundamenty)

- klasa betonu C20/25
 - klasa ekspozycji ze względu na karbonatyzację XC2
- Chudy beton pod wszystkie wundamenty C8/10

PARAMETRY STALI

Stal zbrojeniowa

- ZBROJENIE GŁÓWNE /strzemiona, zbrojenie podłużne/ B-500SP - KLASA C

POZIOM ± 0.00 = 584,50 m.n.p.m

UWAGI:

1. Projekt rozpatrywać łącznie z pozostałymi branżami tj. opisami, rysunkami itp.
2. W trakcie wylewania ścian i stropów żelbetowych należy wykonać przebiecia, w których będą prowadzone instalacje wody, kanalizacji, c.o., elektryczne, wentylacji mechanicznej i grawitacyjnej.
3. Usytuowanie przebiec w w elementach żelbetowych sprawdzić z projektem architektonicznym i instalacyjnym.

STALBET
PROJEKT

"STALBET-projekt" mgr inż. Emil Kubacki

33-300 Nowy Sącz ul. Wiśniowieckiego 122. tel. 602558772 NIP 734-237-85-09 REGON 120345973 e-mail: emilkubacki@stalbetprojekt.pl

PROJEKT TECHNICZNY
BRANŻA: KONSTRUKCJA

OBIEKT	Budowa wiaty rekreacyjnej			
LOKALIZACJA	Dz. ew. nr 147/5, obręb Żubracze, Gmina Cisna			
INWESTOR	Fundacja Bieszczadzkiej Kolejki Leśnej, Majdan 17, 38-607 Cisna			
TEMAT RYS.	SCHEMAT KONSTRUKCJI DACHU			
	zespół projektowy	nr. upr. budow.	specjalność	podpis
Projektował:	mgr inż. Mariusz Salamon	MAP/0371/PWOK/09	konstrukcja	
Opracował:	mgr inż. Emil Kubacki		konstrukcja	
	data: Kwiecień 2026	skala: 1:100		nr rys: K-3

RYСУNEK PODLEGA OCHRONIE PRAW AUTORSKICH ZGODNIE Z USTAWĄ Z DNIA 4 LUTEGO 1994 ROKU O PRAWIE AUTORSKIM I PRAWACH POKREWNYCH [DZ.U. Z 2006 R. NR 90 POZ.631 - Z PÓŹNIEJSZYMI ZMIANAMI], WSZELKIE PRAWA ZASTRZEŻONE - REPRODUKCJA LUB UDOSTĘPNIANIE OSOBOM TRZECIM TEGO RYSUNKU LUB JEGO CZĘŚCI, BEZ WYRAŹNEGO UPOWAŻNIENIA BIURA PROJEKTOWEGO JEST NIEDOZWOLONE.