


WYKUSZ - PRZEKRÓJ, SKALA1:20

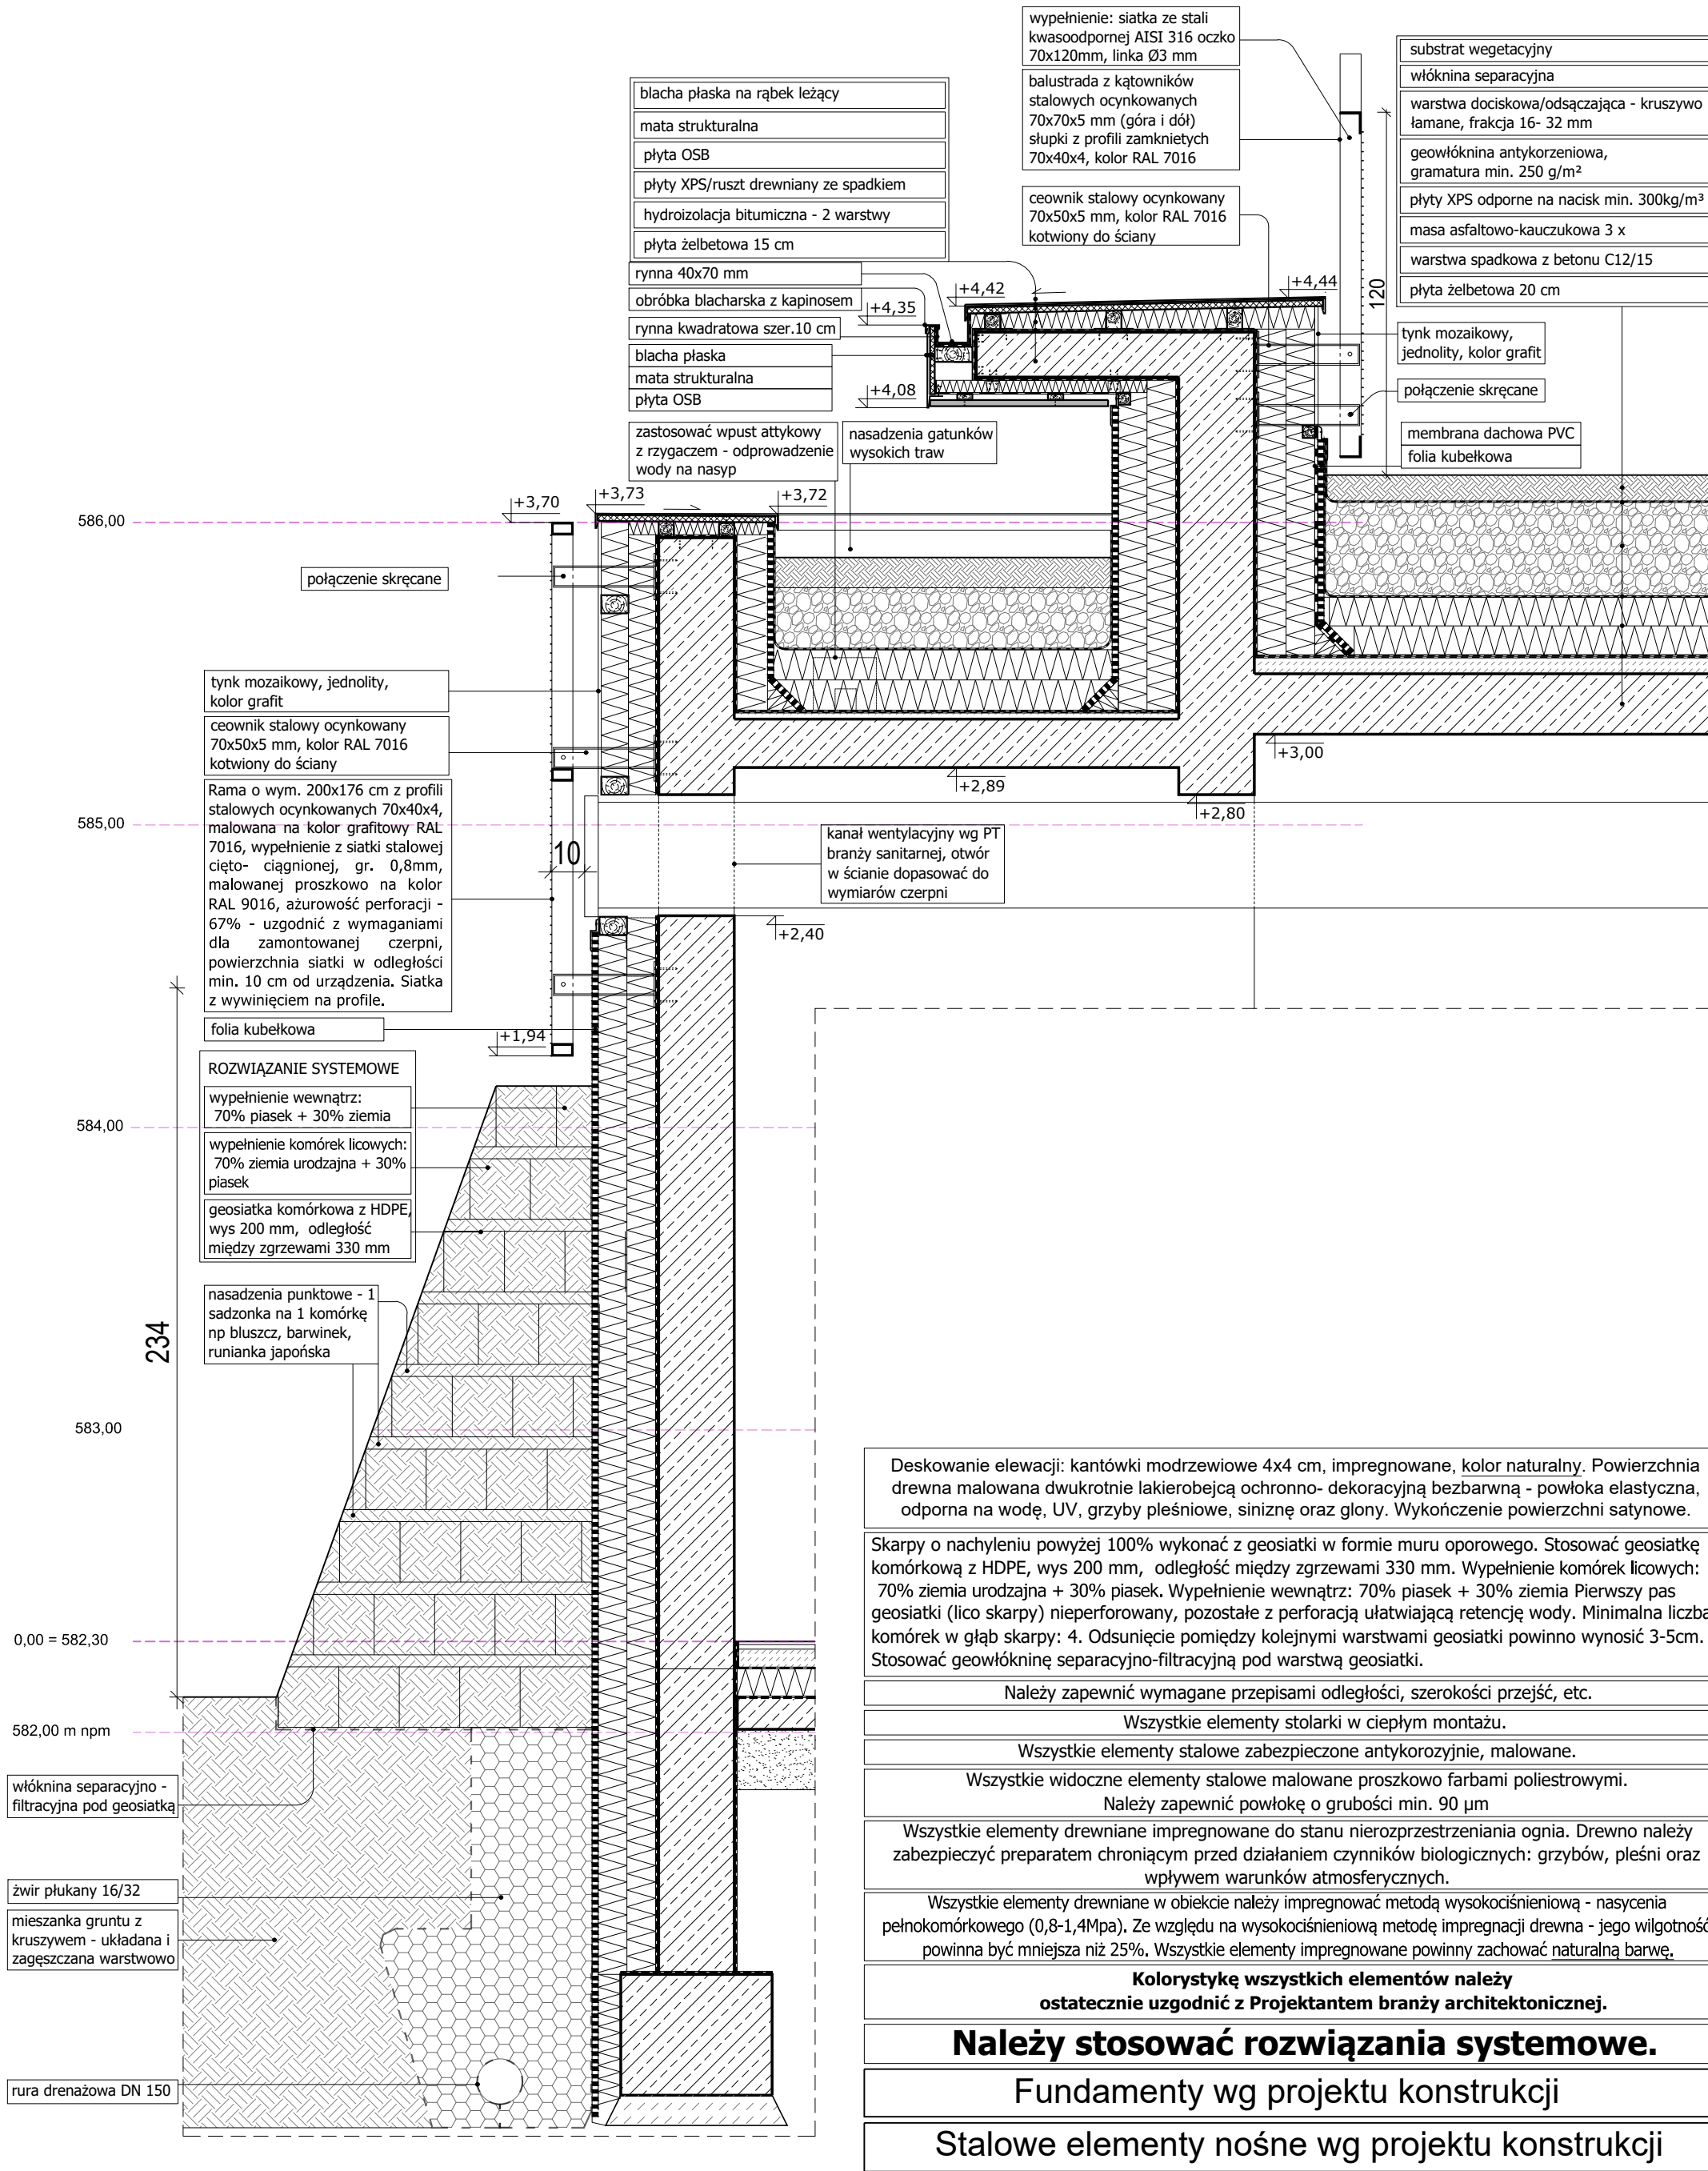

UWAGI:
Wszystkie wymiary sprawdzić na budowie, w razie różnic należy każdorazowo kontaktować się z jednostką projektowania. Elementy konstrukcyjne przyjąć wg projektu konstrukcji. Wszystkie rysunki rozpatrywać łącznie z opisem/rysunkami projektu branży konstrukcyjnej. Wymiary podano w centymetrach [cm].

55 ARCHITEKCI 55ARCHITEKCI ul. Kiełtyta 8, 31-600 LMANOWA 55architekci@gmail.com 608 608 255	NAZWA INWESTYCJI:	Budowa budynku higieniczno - sanitarnego wraz z infrastrukturą techniczną		NR RYSUNKU:
	LOKALIZACJA:	Dz. ew. nr 147/5 , obręb Żubracze, Gmina Cisna		A_13
	INWESTOR:	Fundacja Bieszczadzkiej Kolejki Leśnej, Majdan 17, 38-607 Cisna		Data:
	PROJEKT:	TECHNICZNY		STYCZEŃ 2026
	RYSEK:	Wykus, okap - rysunek szczegółowy		Skala:
	PROJEKTOWAŁ:	dr inż. arch. Wojciech Świątek nr upr. 146/SWOKK/2012		1:20
ZESPÓŁ:		dr inż. arch. Wojciech Świątek dr inż. arch. Anna Szweczyk-Świątek mgr inż. arch. Magdalena Caban		