



ELEWACJA DESKOWANA
- PRZEKRÓJ, SKALA1:20

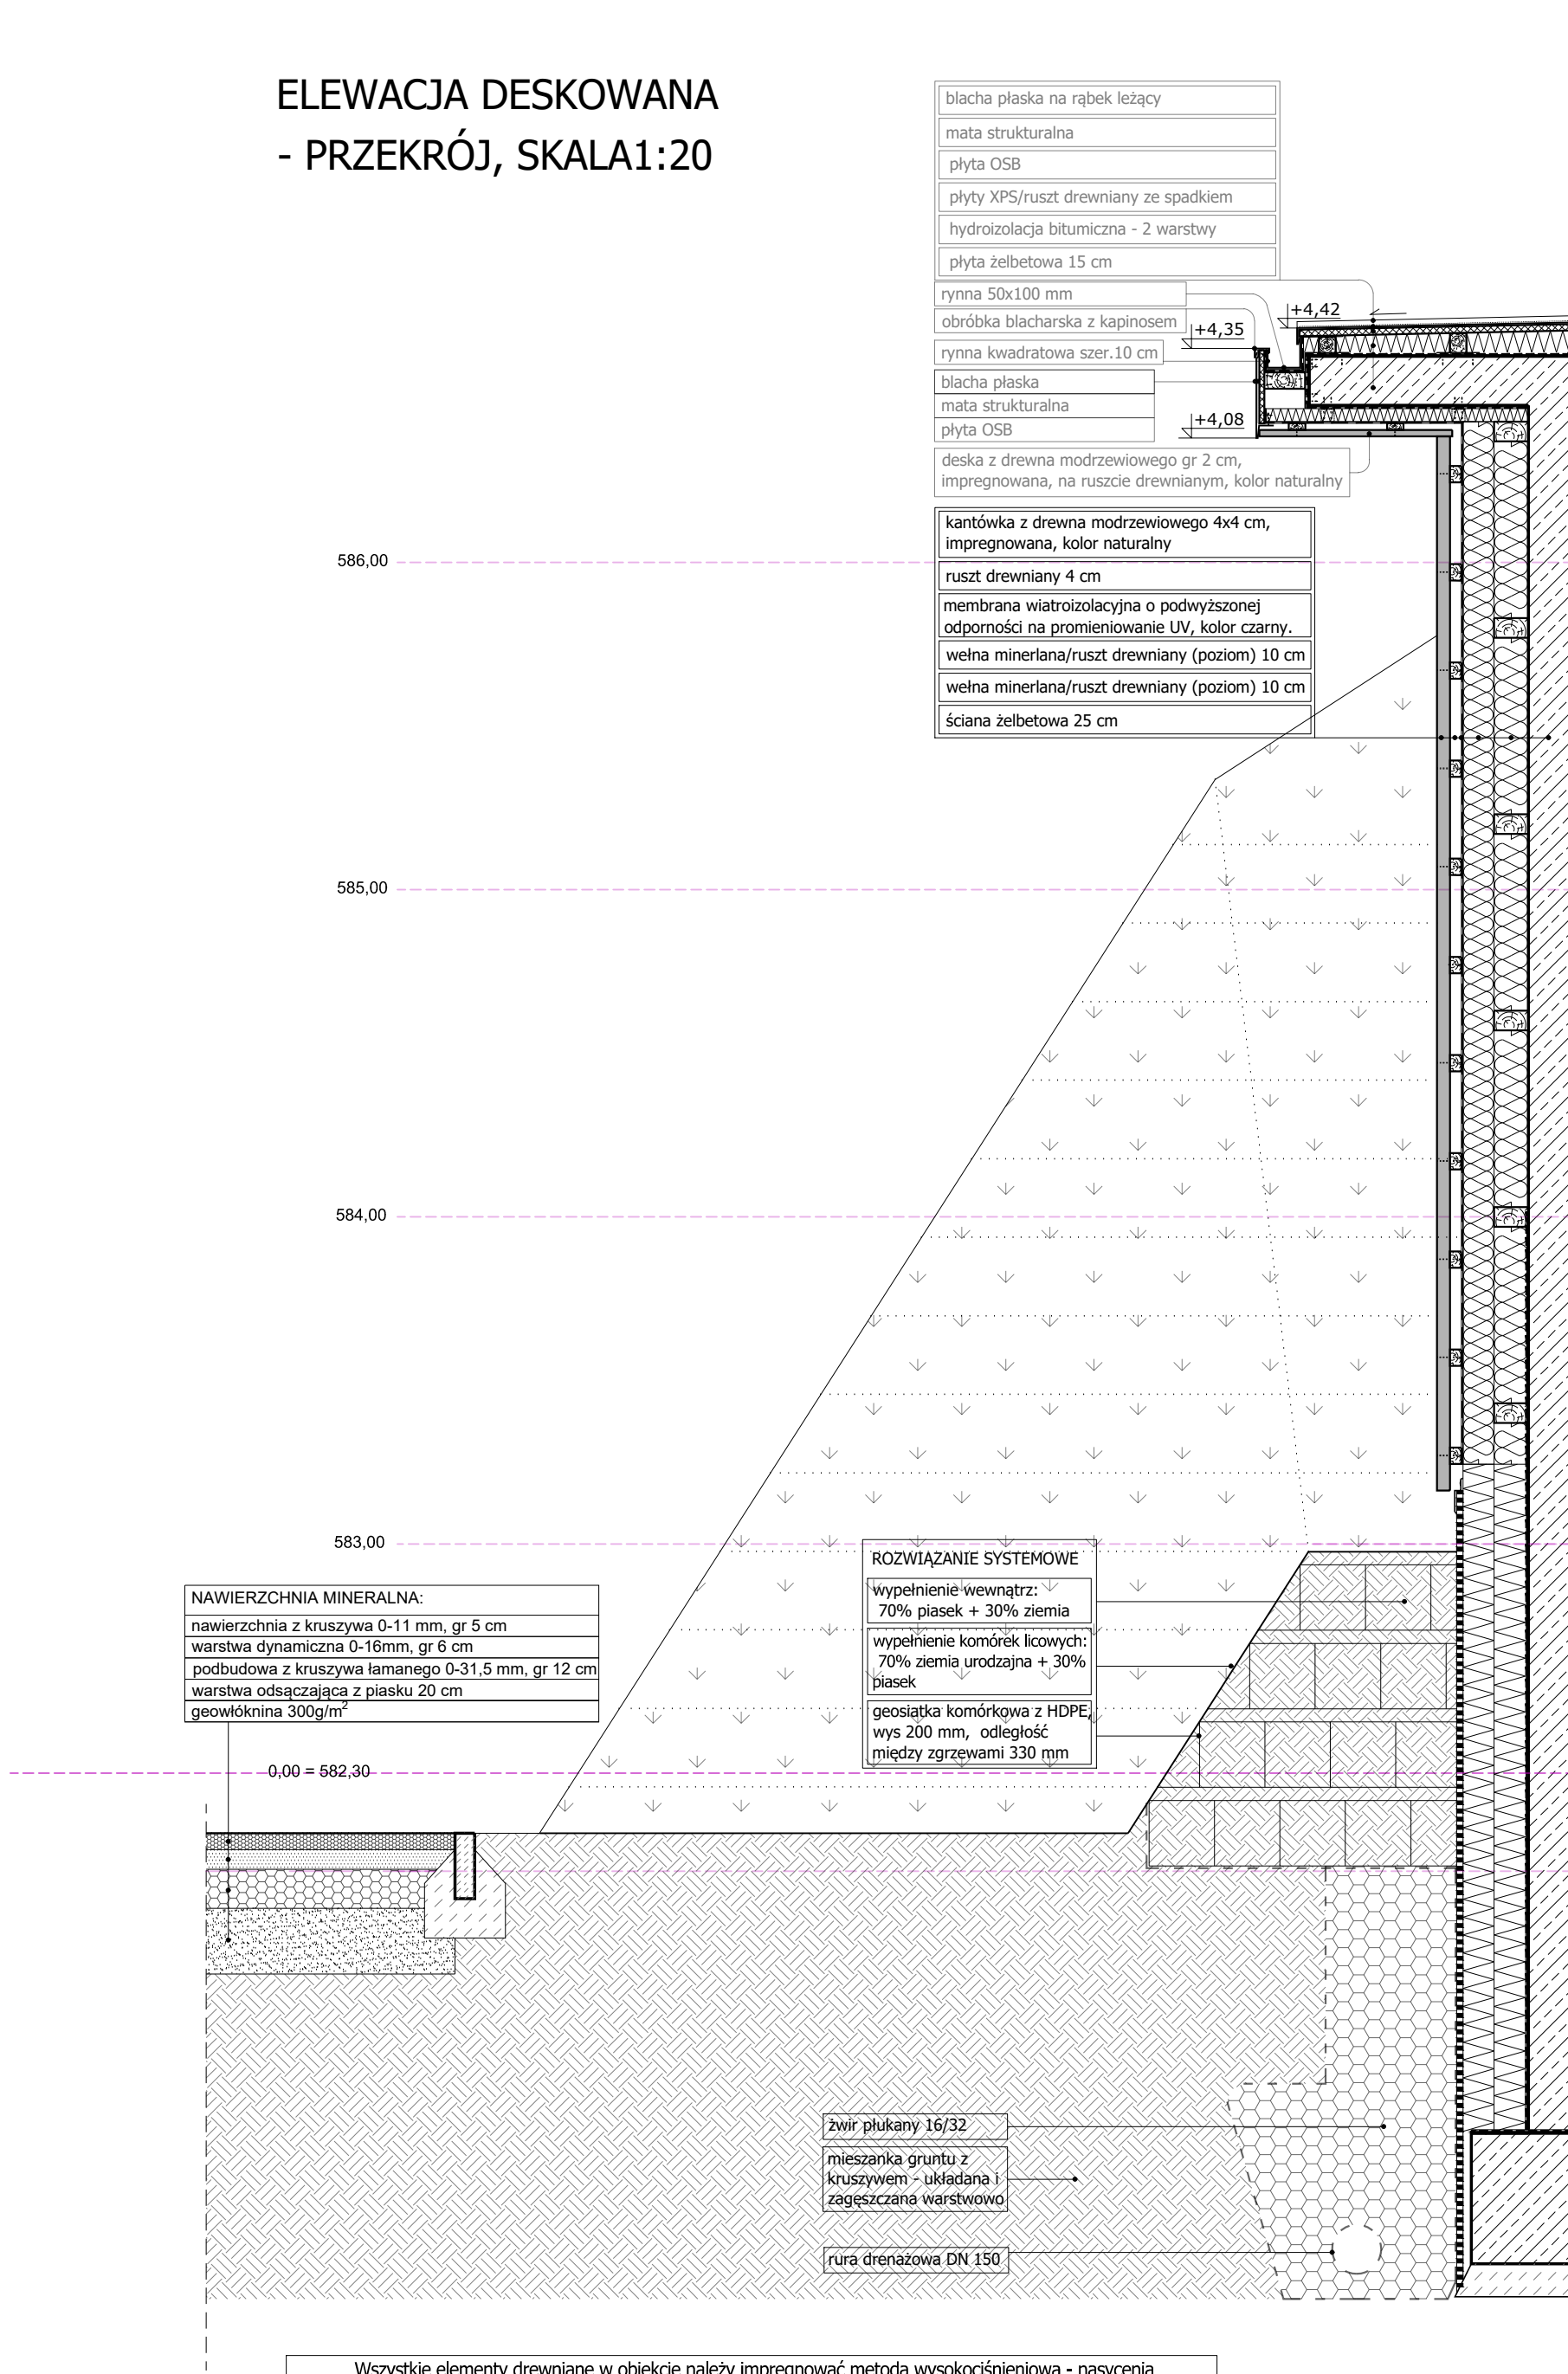

OKAP, ELEWACJA ZE SKARPĄ
- PRZEKRÓJ, SKALA1:20

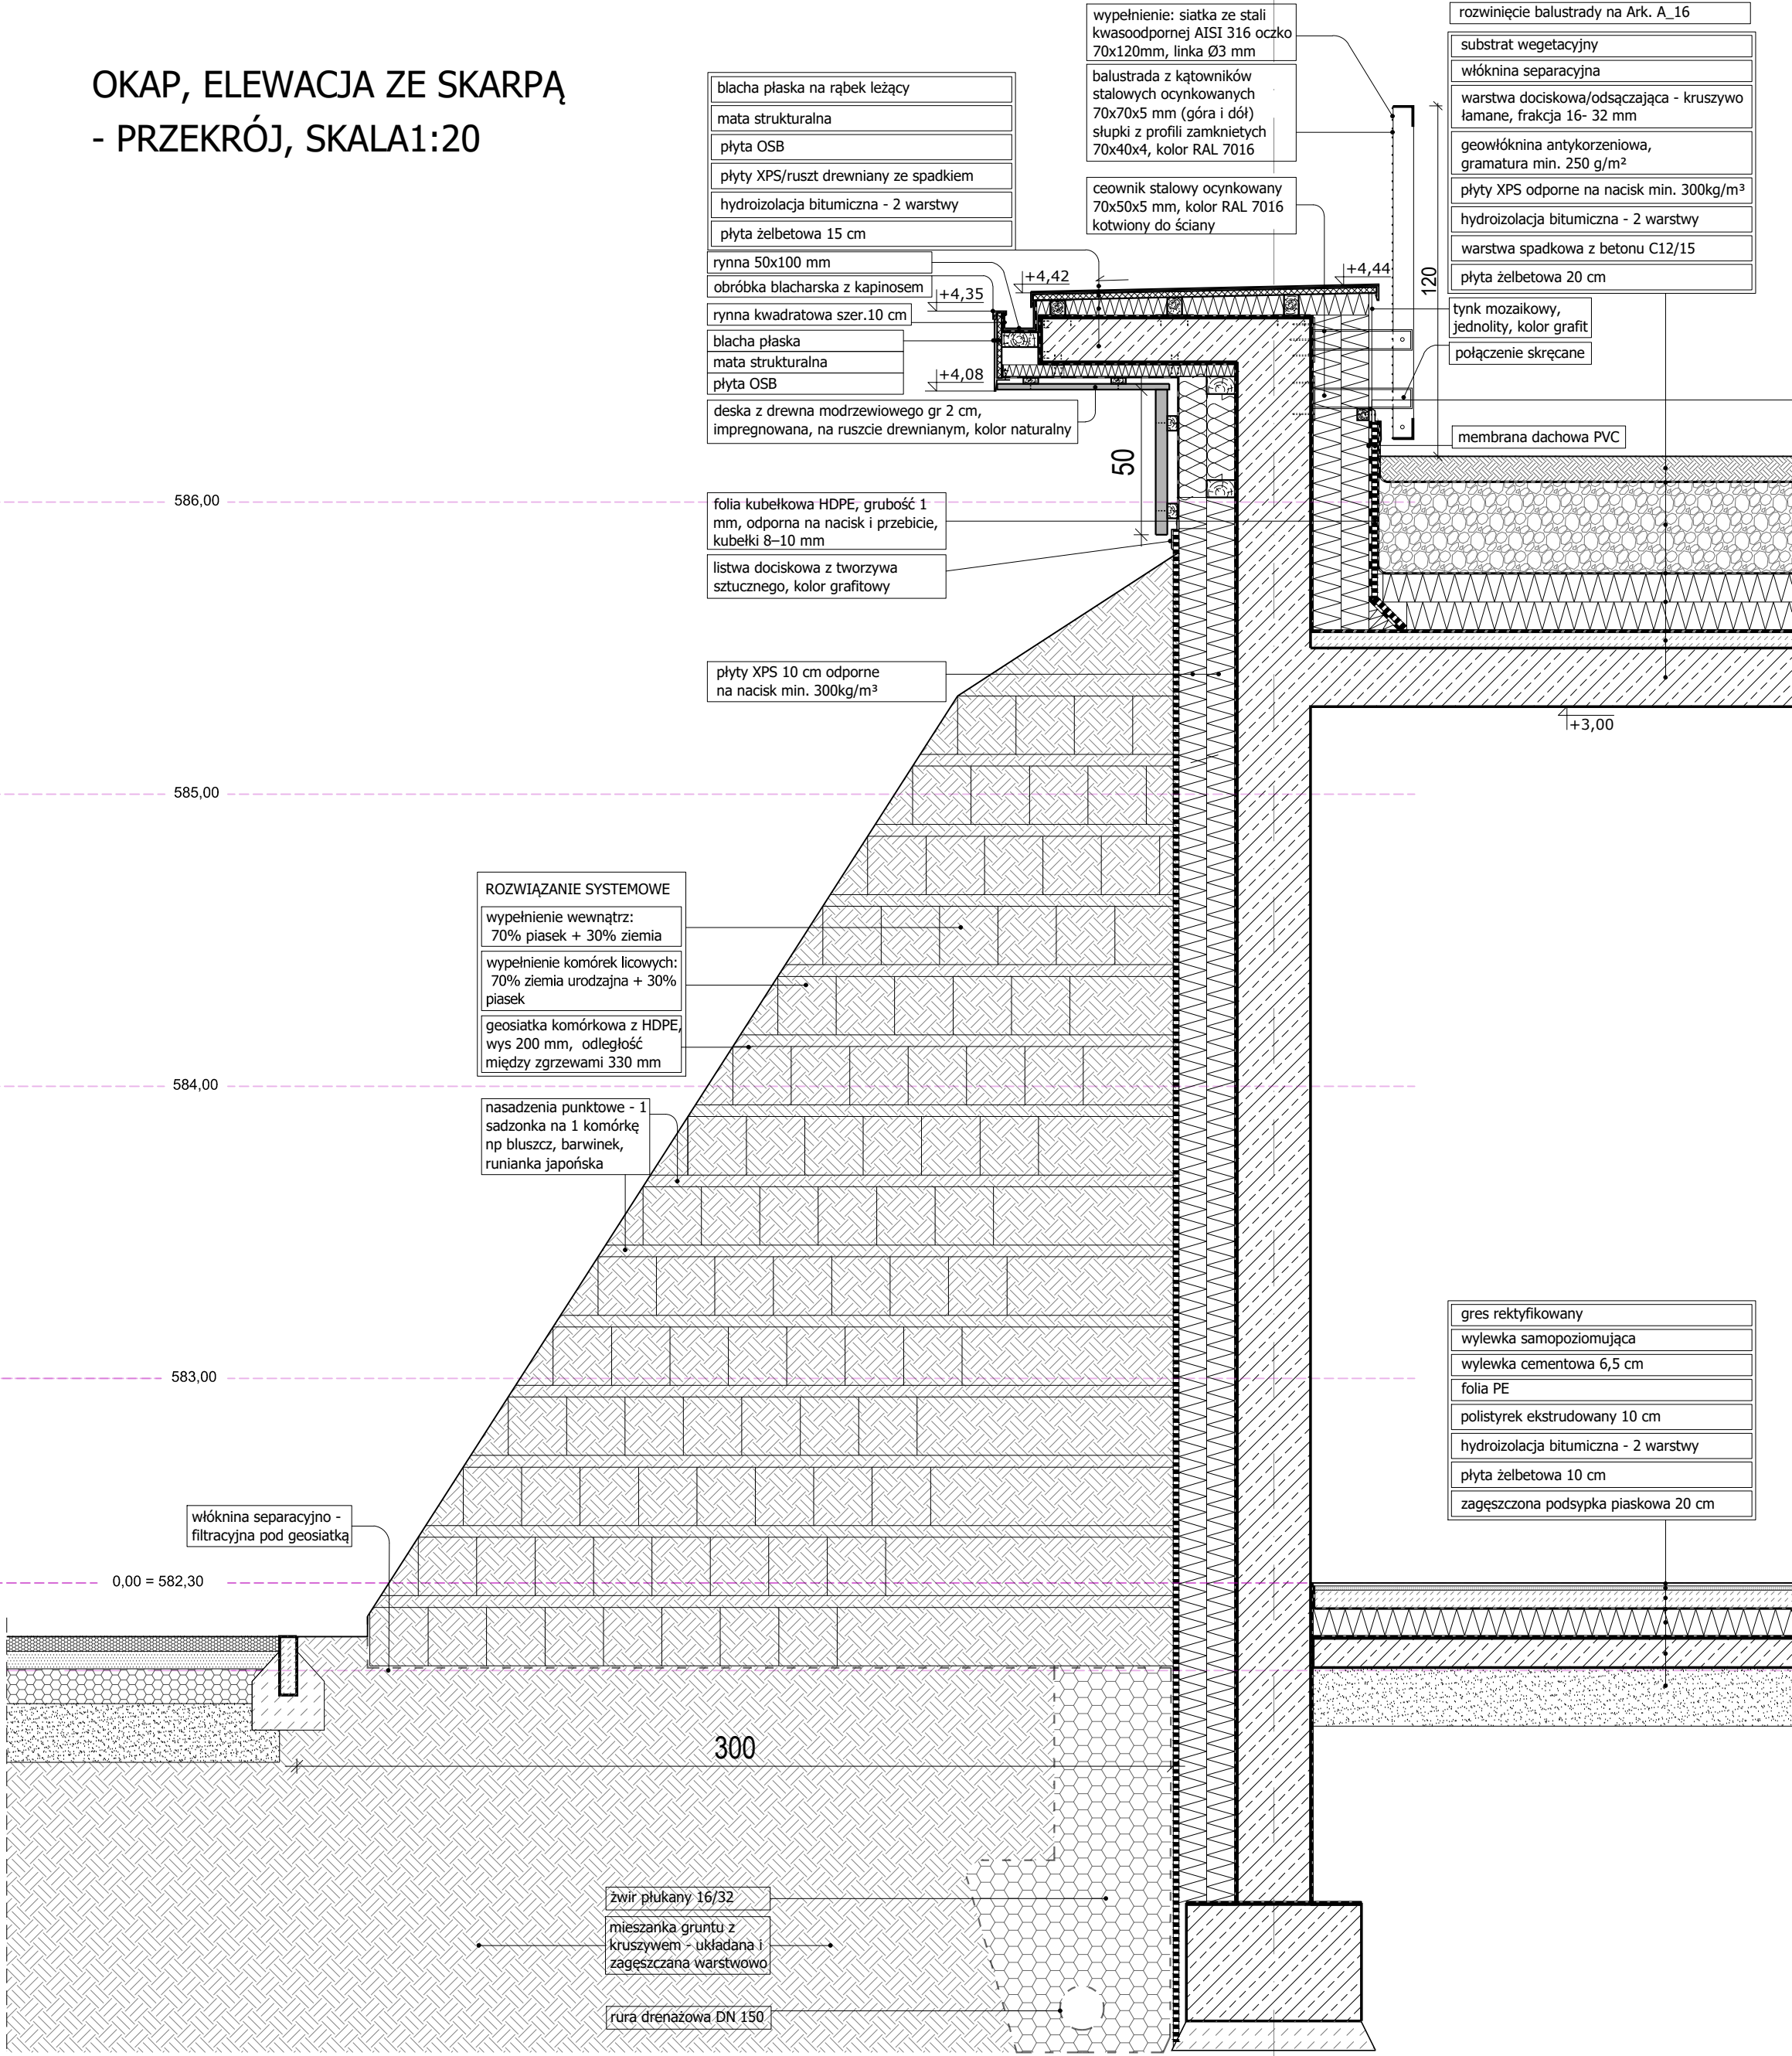

Wszystkie elementy drewniane w obiekcie należy impregnować metodą wysokociśnieniową - nasycenia pełnokomórkowego (0,8-1,4Mpa). Ze względu na wysokociśnieniową metodę impregnacji drewna - jego wilgotność powinna być mniejsza niż 25%. Wszystkie elementy impregnowane powinny zachować naturalną barwę.

Deskowanie elewacji: kantówki modrzewiowe 4x4 cm, impregnowane, kolor naturalny. Powierzchnia drewna malowana dwukrotnie lakierobejcą ochronno- dekoracyjną bezbarwną - powłoka elastyczna, odporna na wodę, UV, grzyby pleśniowe, siniznę oraz glony. Wykończenie powierzchni satynowe.

Skarpy o nachyleniu powyżej 100% wykonać z geosiatki w formie muru oporowego. Stosować geosiatkę komórkową z HDPE, wys 200 mm, odległość między zgrzewami 330 mm. Wypełnienie komórek licowych: 70% ziemia urodzajna + 30% piasek. Wypełnienie wewnątrz: 70% piasek + 30% ziemia Pierwszy pas geosiatki (lico skarpy) nieperforowany, pozostałe z perforacją ułatwiającą retencję wody. Minimalna liczba komórek w głąb skarpy: 4. Odsunięcie pomiędzy kolejnymi warstwami geosiatki powinno wynosić 3-5cm. Stosować geowłókninę separacyjno-filtracyjną pod warstwą geosiatki.

Należy zapewnić wymagane przepisami odległości, szerokości przejść, etc.

Wszystkie elementy stolarki w ciepłym montażu.

Wszystkie elementy stalowe zabezpieczone antykorozyjnie, malowane.

Wszystkie widoczne elementy stalowe malowane proszkowo farbami poliesterowymi.

Należy zapewnić powłokę o grubości min. 90 µm

Kolorystykę wszystkich elementów należy ostatecznie uzgodnić z Projektantem branży architektonicznej.

Należy stosować rozwiązania systemowe.

UWAGI:
Wszystkie wymiary sprawdzić na budowie, w razie różnic należy każdorazowo kontaktować się z jednostką projektowania. Elementy konstrukcyjne przyjąć wg projektu konstrukcji. Wszystkie rysunki rozpatrywać łącznie z opisem/rysunkami projektu branży konstrukcyjnej. Wymiary podano w centymetrach [cm].

Fundamenty wg projektu konstrukcji				
Stalowe elementy nośne wg projektu konstrukcji				
55 ARCHITEKCI	NAZWA INWESTYCJI:	Budowa budynku higieniczno - sanitarnego wraz z infrastrukturą techniczną		NR RYSUNKU: A_14
	LOKALIZACJA:	Dz. ew. nr 147/5, obręb Żubracze, Gmina Cisna		Data:
	INWESTOR:	Fundacja Bieszczadzkiej Kolejki Leśnej, Majdan 17, 38-607 Cisna		STYCZEŃ 2026
	PROJEKT:	TECHNICZNY		
	RYSunEK:	Skarpa, okap - rysunek szczegółowy		
55ARCHITEKCI	PROJEKTOWAŁ:	dr inż. arch. Wojciech Świątek nr upr. 146/SWOKK/2012		Skala:
	ZESPÓŁ:	dr inż. arch. Wojciech Świątek dr inż. arch. Anna Szweczyk-Świątek mgr inż. arch. Magdalena Caban		1:20