



KLATKA SCHODOWA

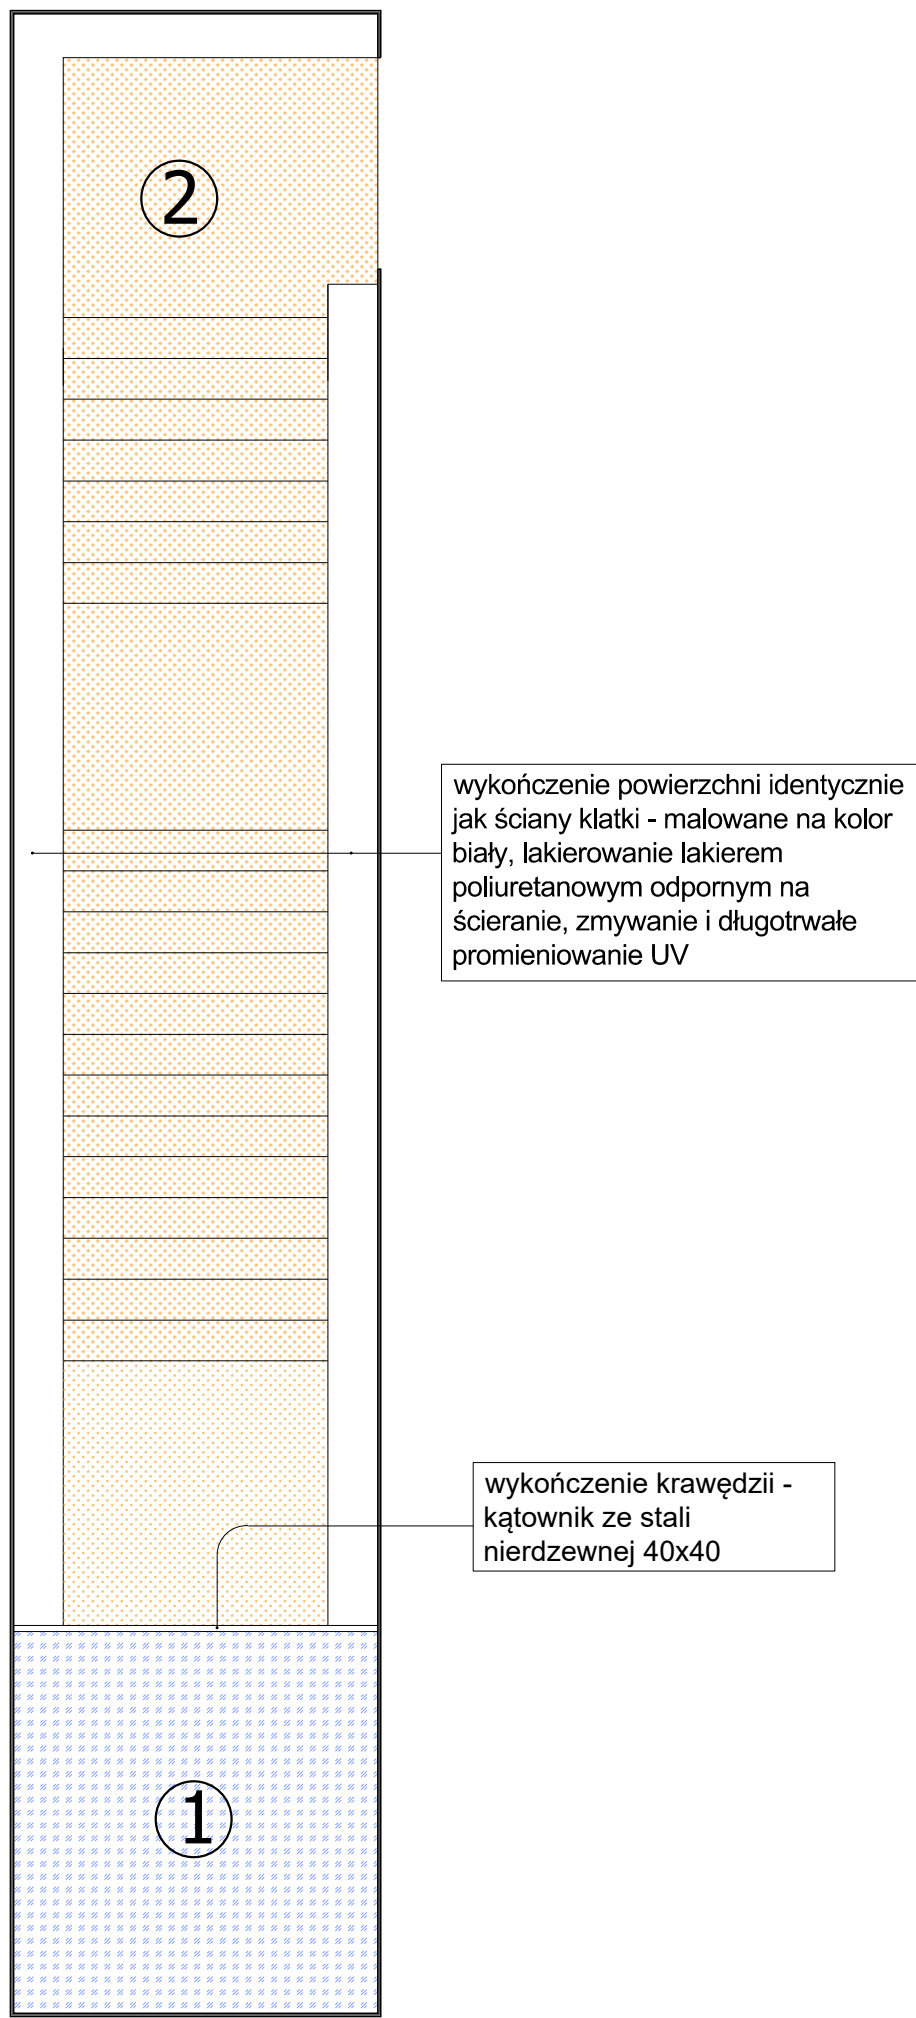

PARTER

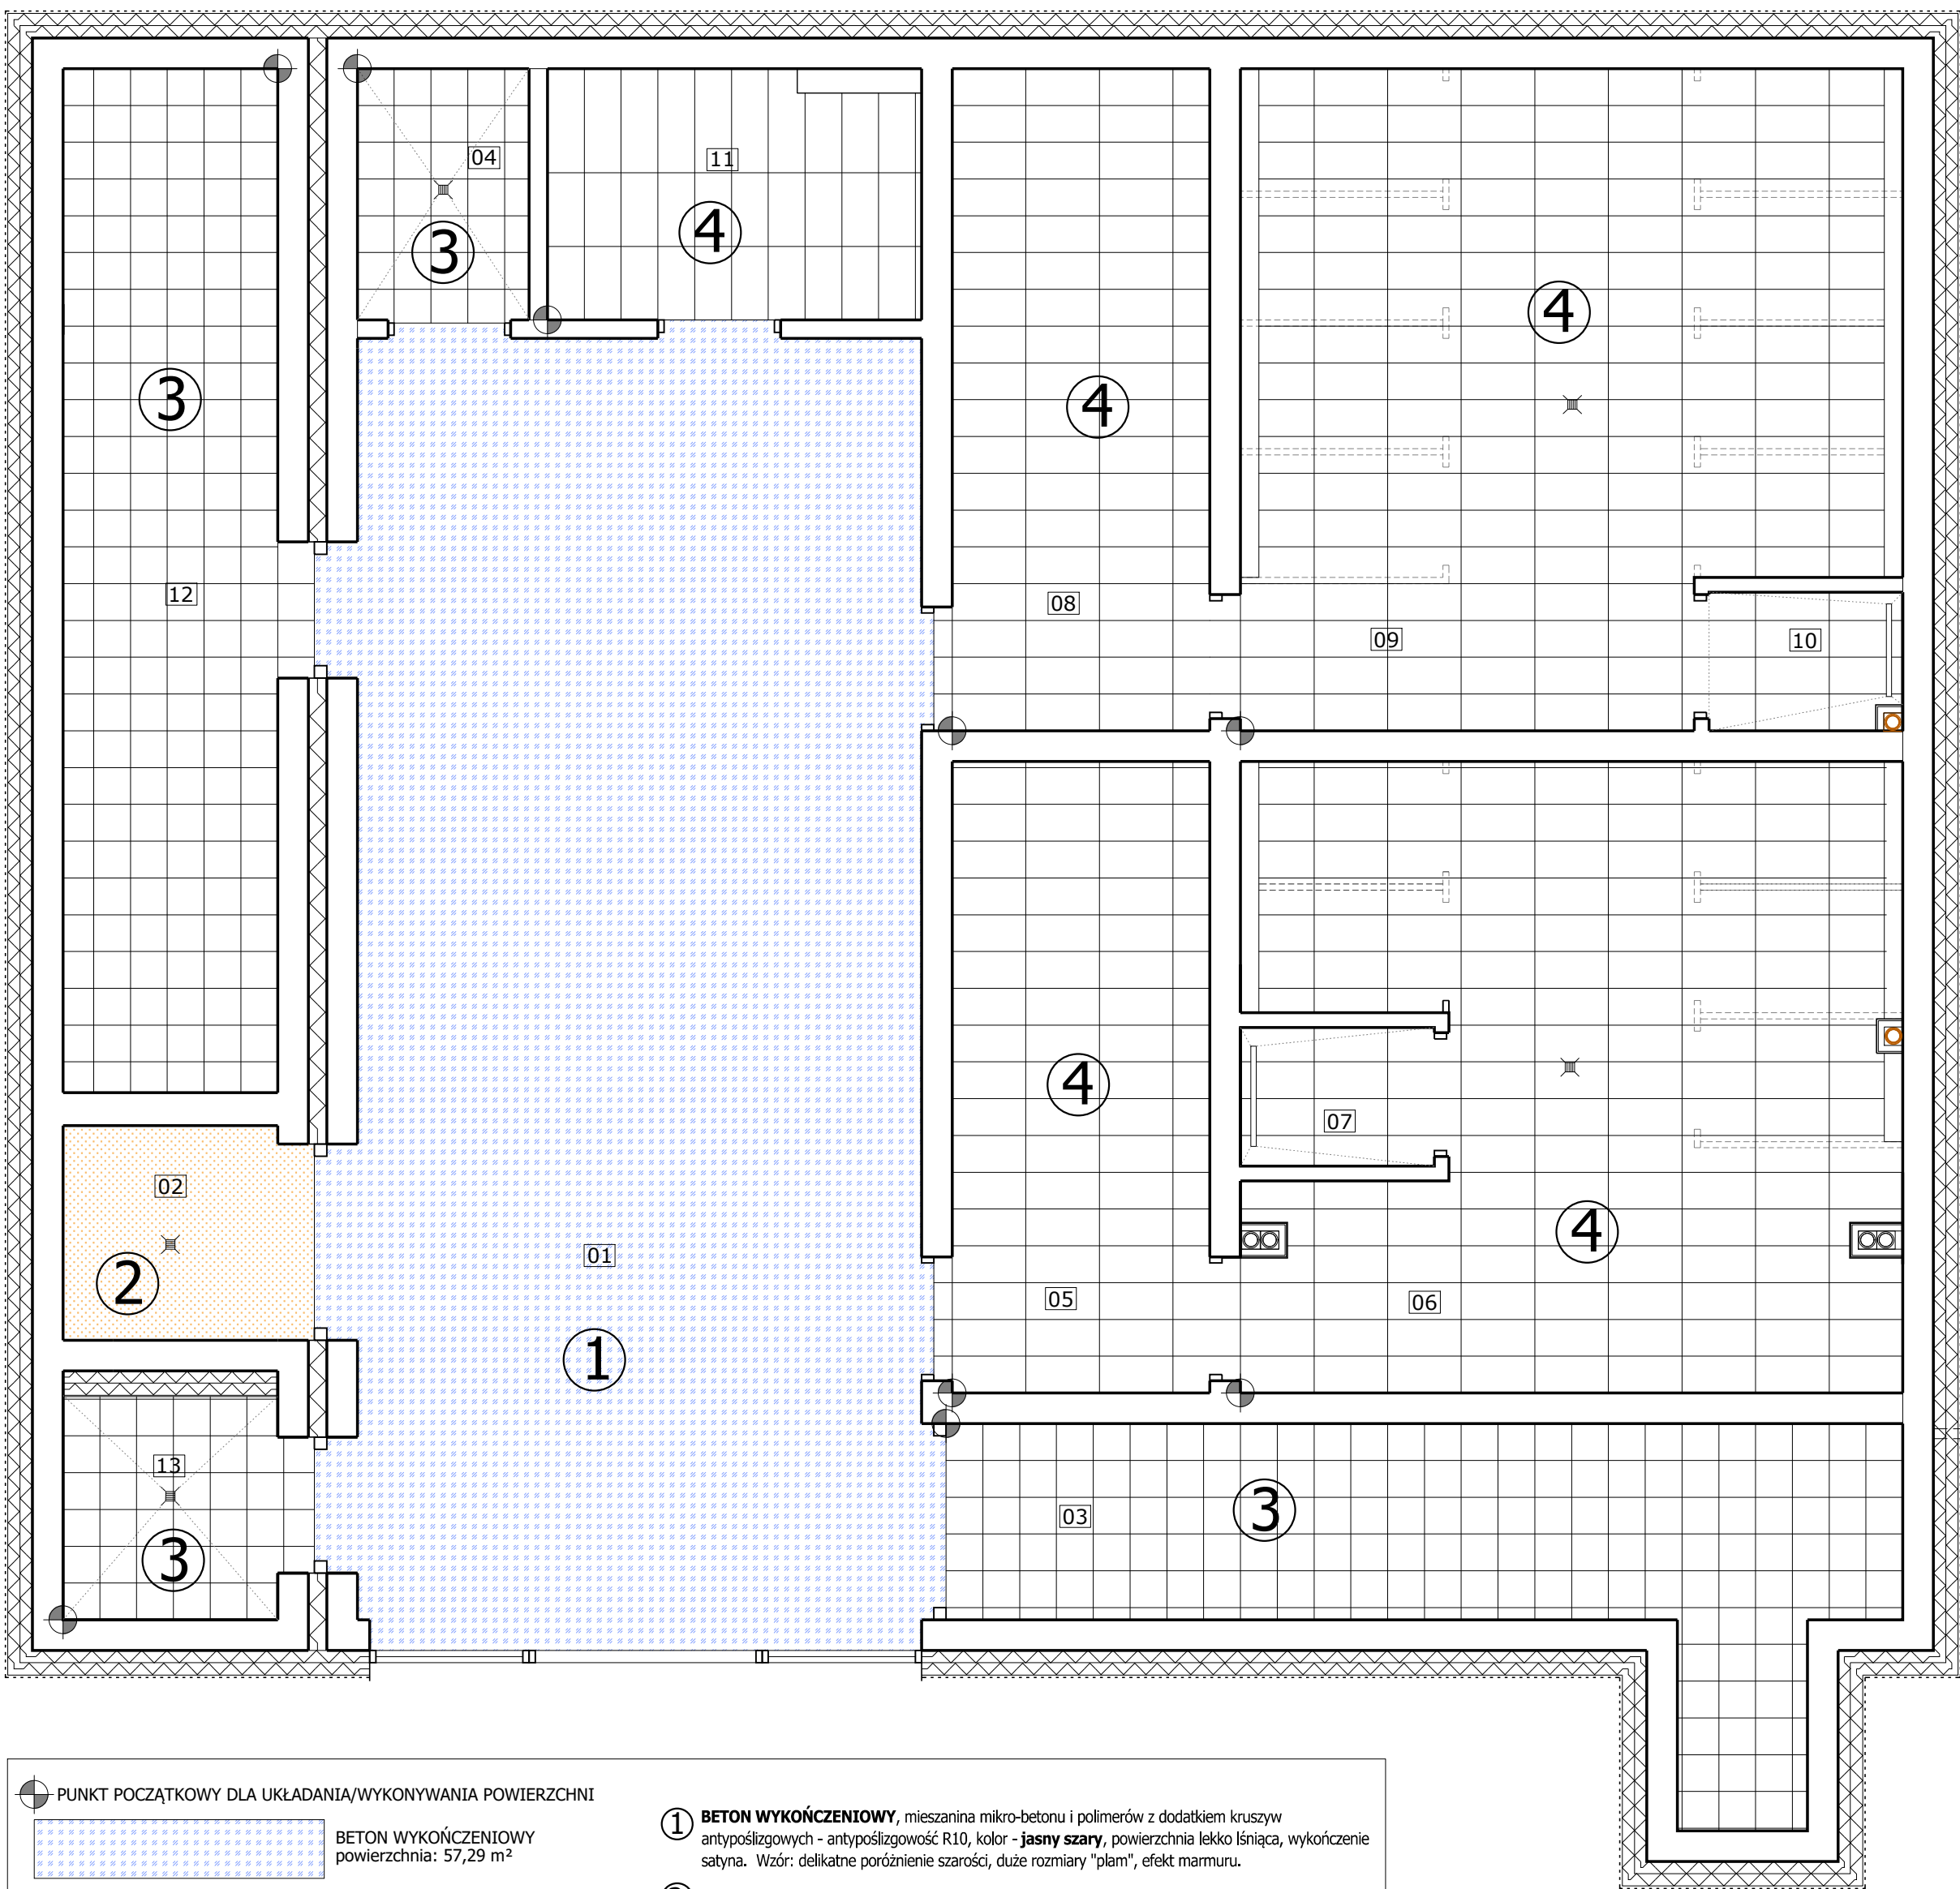

	PUNKT POZĄTKOWY DLA UKŁADANIA/WYKONYWANIA POWIERZCHNI
	BETON WYKOŃCZENIOWY powierzchnia: 57,29 m ²
	BETON WYKOŃCZENIOWY powierzchnia: 19,12 m ²
	GRES TECHNICZNY powierzchnia: 35,66 m ²
	PŁYTKI PODŁOGOWE REKTYFIKOWANE powierzchnia: 83,02 m ²

Podłoga z mikrobetonu - kolor wielotonowy o niskim kontraście przetarć. Należy wykonać próbe powierzchni mikrocementowej min. 200x200 cm, kolorystykę należy uzgodnić z Projektantem Głównym.	Stopnice schodów bez nosków, nacinane. W pomieszczeniach wyposażonych w wpusty podłogowe należy wykonać szczelne połączenia tych wpustów z izolacją podłóg, ułożoną na podłożu ze spadkiem 1,5% w kierunku wpustów. Rozmieszczenie grzejników, nawiewników okiennych oraz krat transferowych drzwiowych rozpatrywać łącznie z branżą sanitarną. Miski ustępowe ceramiczne podwieszane z zestawami podtynkowymi. W umywalniach umywalki ceramiczne, wpuszczane w blat z bateriami sztorcowymi. Białe montaż. Lustra na całą długość ściany, montowane w płaszczyźnie płytek. Posadzki należy wykonać jako zmywalne, nienasiąkliwe i antypoślizgowe. Należy wykonać drenaż opaskowy
Niedopuszcza się ingerencji w projekt architektoniczny i pozostałych branż w zakresie elementów, których zamiana / modyfikacja, mogłaby skutkować zmianami związanymi z przepisami techniczno-wykonawczymi, Warunkami Technicznymi i decyzją o pozwoleniu na budowę. Zabrania się wprowadzania zmian w dokumentacji w trakcie prowadzenia robót budowlanych bez zgody Projektanta Głównego. Każda ingerencja w dokumentację może wpływać na integralność dzieła (utworu architektonicznego), które jest chronione bezpośrednio zapisami Ustawy o prawie autorskim (Dz.U. 1994 nr 24 poz. 83).	UWAGI: Wszystkie wymiary sprawdzić na budowie, w razie różnic należy każdorazowo kontaktować się z jednostką projektowania. Elementy konstrukcyjne przyjąć wg projektu konstrukcji. Wszystkie rysunki rozpatrywać łącznie z opisem/rysunkami projektu branży konstrukcyjnej. Wymiary podano w centymetrach [cm].
Wszystkie detale wynikające z wyboru/decyzji Wykonawcy wobec montażu elementów i doboru materiału - nie będąc jednoznacznie określonymi w dokumentacji PT należy uzgodnić z Projektantem. Cechy zewnętrzne elementów powierzchni, kolorystykę, itp. należy potwierdzić przed realizacją.	

Cokoły wys. 10 cm, materiał identyczny jak podłoga				
Kolorystykę wszystkich elementów należy ostatecznie uzgodnić z Projektantem branży architektonicznej.				
Należy stosować rozwiązania systemowe.				
Fundamenty wg projektu konstrukcji				
Stalowe elementy nośne wg projektu konstrukcji				
55 ARCHITEKCI	55ARCHITEKCI ul. Karłowicza 8, 24-100 Łódź 55ARCHITEKCI	NAZWA INWESTYCJI:	Budowa budynku higieniczno - sanitarnego wraz z infrastrukturą techniczną	NR RYSUNKU A_17
		LOKALIZACJA:	Dz. ew. nr 147/5, obręb Żubracze, Gmina Ciska	
		INWESTOR:	Fundacja Bieszczadzkiej Kolejki Leśnej, Majdan 17, 38-607 Ciska	Data: STYCZEŃ 2024
		PROJEKT:	TECHNICZNY	Skala: 1:50
		RYSEK:	RZUTY PODŁÓG	
		PROJEKTOWAŁ:	dr inż. arch. Wojciech Świątek nr upr. 146/SWOKK/2012	
		ZESPÓŁ:	dr inż. arch. Wojciech Świątek mgr inż. arch. Magdalena Caban	