


PARTER

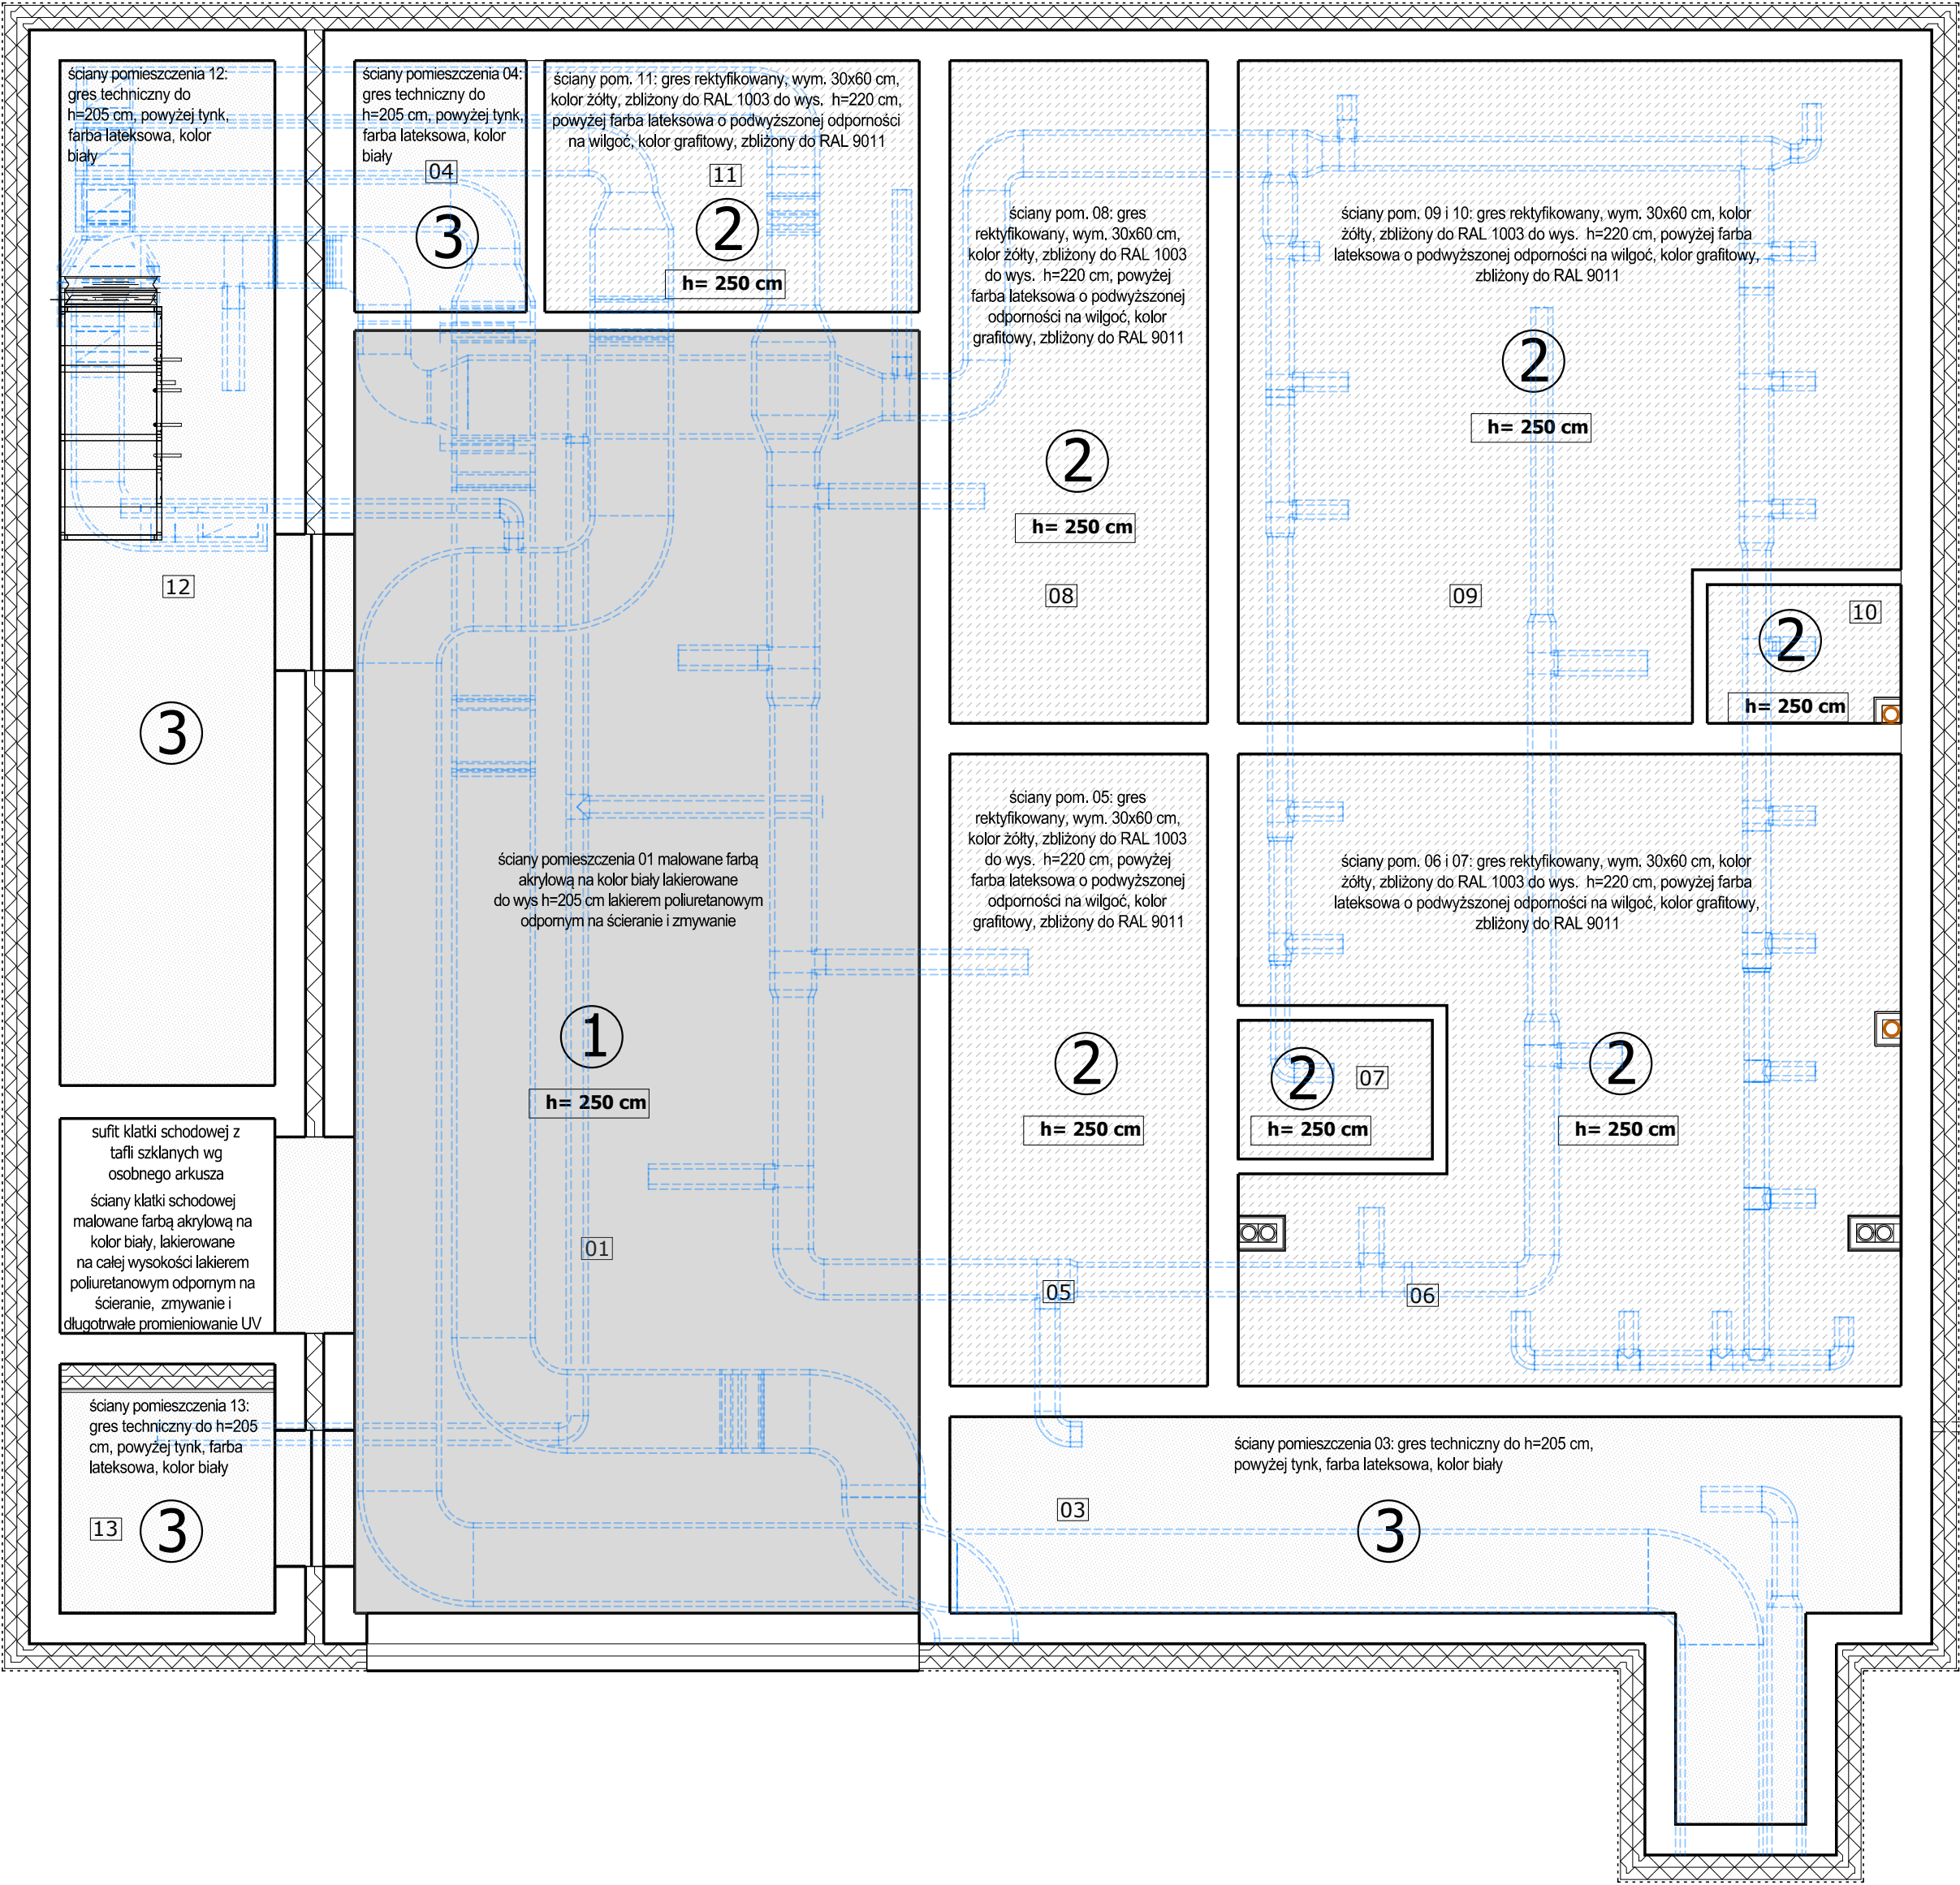

h= 250 cm wysokość zabudowy od poziomu wykończonej podłogi

- ①****Sufit podwieszany z płyt g-k gr 1,5cm** na profilach stalowych UD30 i CD60, farba akrylowa emulsyjna do wewnątrz, wodoodporniejsza, wykończenie mat- malowanie natryskowe, kolor biel
- ②****Sufit podwieszany z płyt g-k gr 1,5cm** na profilach stalowych UD30 i CD60, farba lateksowa do wewnątrz o podwyższonej odporności na wilgoć- malowanie natryskowe, kolor grafitowy, zbliżony do RAL 9011
- ③****Farba lateksowa do wewnątrz** o podwyższonej odporności na wilgoć- malowanie natryskowe, kolor biel

Kolorystykę wszystkich elementów należy ostatecznie uzgodnić z Projektantem branży architektonicznej.

Należy stosować rozwiązania systemowe.

Fundamenty wg projektu konstrukcji

Stalowe elementy nośne wg projektu konstrukcji

Niedopuszcza się ingerencji w projekt architektoniczny i pozostałych branż w zakresie elementów, których zamiana / modyfikacja, mogłaby skutkować zmianami związanymi z przepisami techniczno-wykonawczymi, Warunkami Technicznymi i decyzją o pozwoleniu na budowę. Zabrania się wprowadzania zmian w dokumentacji w trakcie prowadzenia robót budowlanych bez zgody Projektanta Głównego. Każda ingerencja w dokumentację może wpływać na integralność dzieła (utworu architektonicznego), które jest chronione bezpośrednio zapisami Ustawy o prawie autorskim (Dz.U. 1994 nr 24 poz. 83).

Wszystkie detale wynikające z wyboru/decyzji Wykonawcy wobec montażu elementów i doboru materiału - nie będące jednoznacznie określonymi w dokumentacji PT należy uzgodnić z Projektantem. Cechy zewnętrzne elementów powierzchni, kolorystykę, itp. należy potwierdzić przed realizacją.

UWAGI:
Wszystkie wymiary sprawdzić na budowie, w razie różnic należy każdorazowo kontaktować się z jednostką projektowania. Elementy konstrukcyjne przyjąć wg projektu konstrukcji. Wszystkie rysunki rozpatrywać łącznie z opisem/rysunkami projektu branży konstrukcyjnej. Wymiary podano w centymetrach [cm].

Widoczne elementy instalacji: kraty, przewody, opierzenia itp. malowane na kolor sąsiadujących powierzchni sufitów.
Przewody elektryczne, przewody instalacji wodnej, prowadzone w bruzdach ściennych.

55 ARCHITEKCI	55ARCHITEKCI ul. Niebna 8, 34-500 ŁANOWA Starachowice@gmail.com 608 808 225	NAZWA INWESTYCJI:	Budowa budynku higieniczno - sanitarnego wraz z infrastrukturą techniczną	NR RYSUNKU: A_18
	LOKALIZACJA:	Dz. ew. nr 147/5 , obręb Żubracze, Gmina Cisna		Data:
	INWESTOR:	Fundacja Bieszczadzkiej Kolejki Leśnej, Majdan 17, 38-607 Cisna		STYCZEŃ 2026
	PROJEKT:	TECHNICZNY		
	RYSUNEK:	RZUTY SUFITÓW		
	PROJEKTOWAŁ:	dr inż. arch. Wojciech Świątek nr upr. 146/SWOKK/2012		Skala:
	ZESPÓŁ:	dr inż. arch. Wojciech Świątek dr inż. arch. Anna Szewczyk-Świątek mgr inż. arch. Magdalena Caban		1:50