


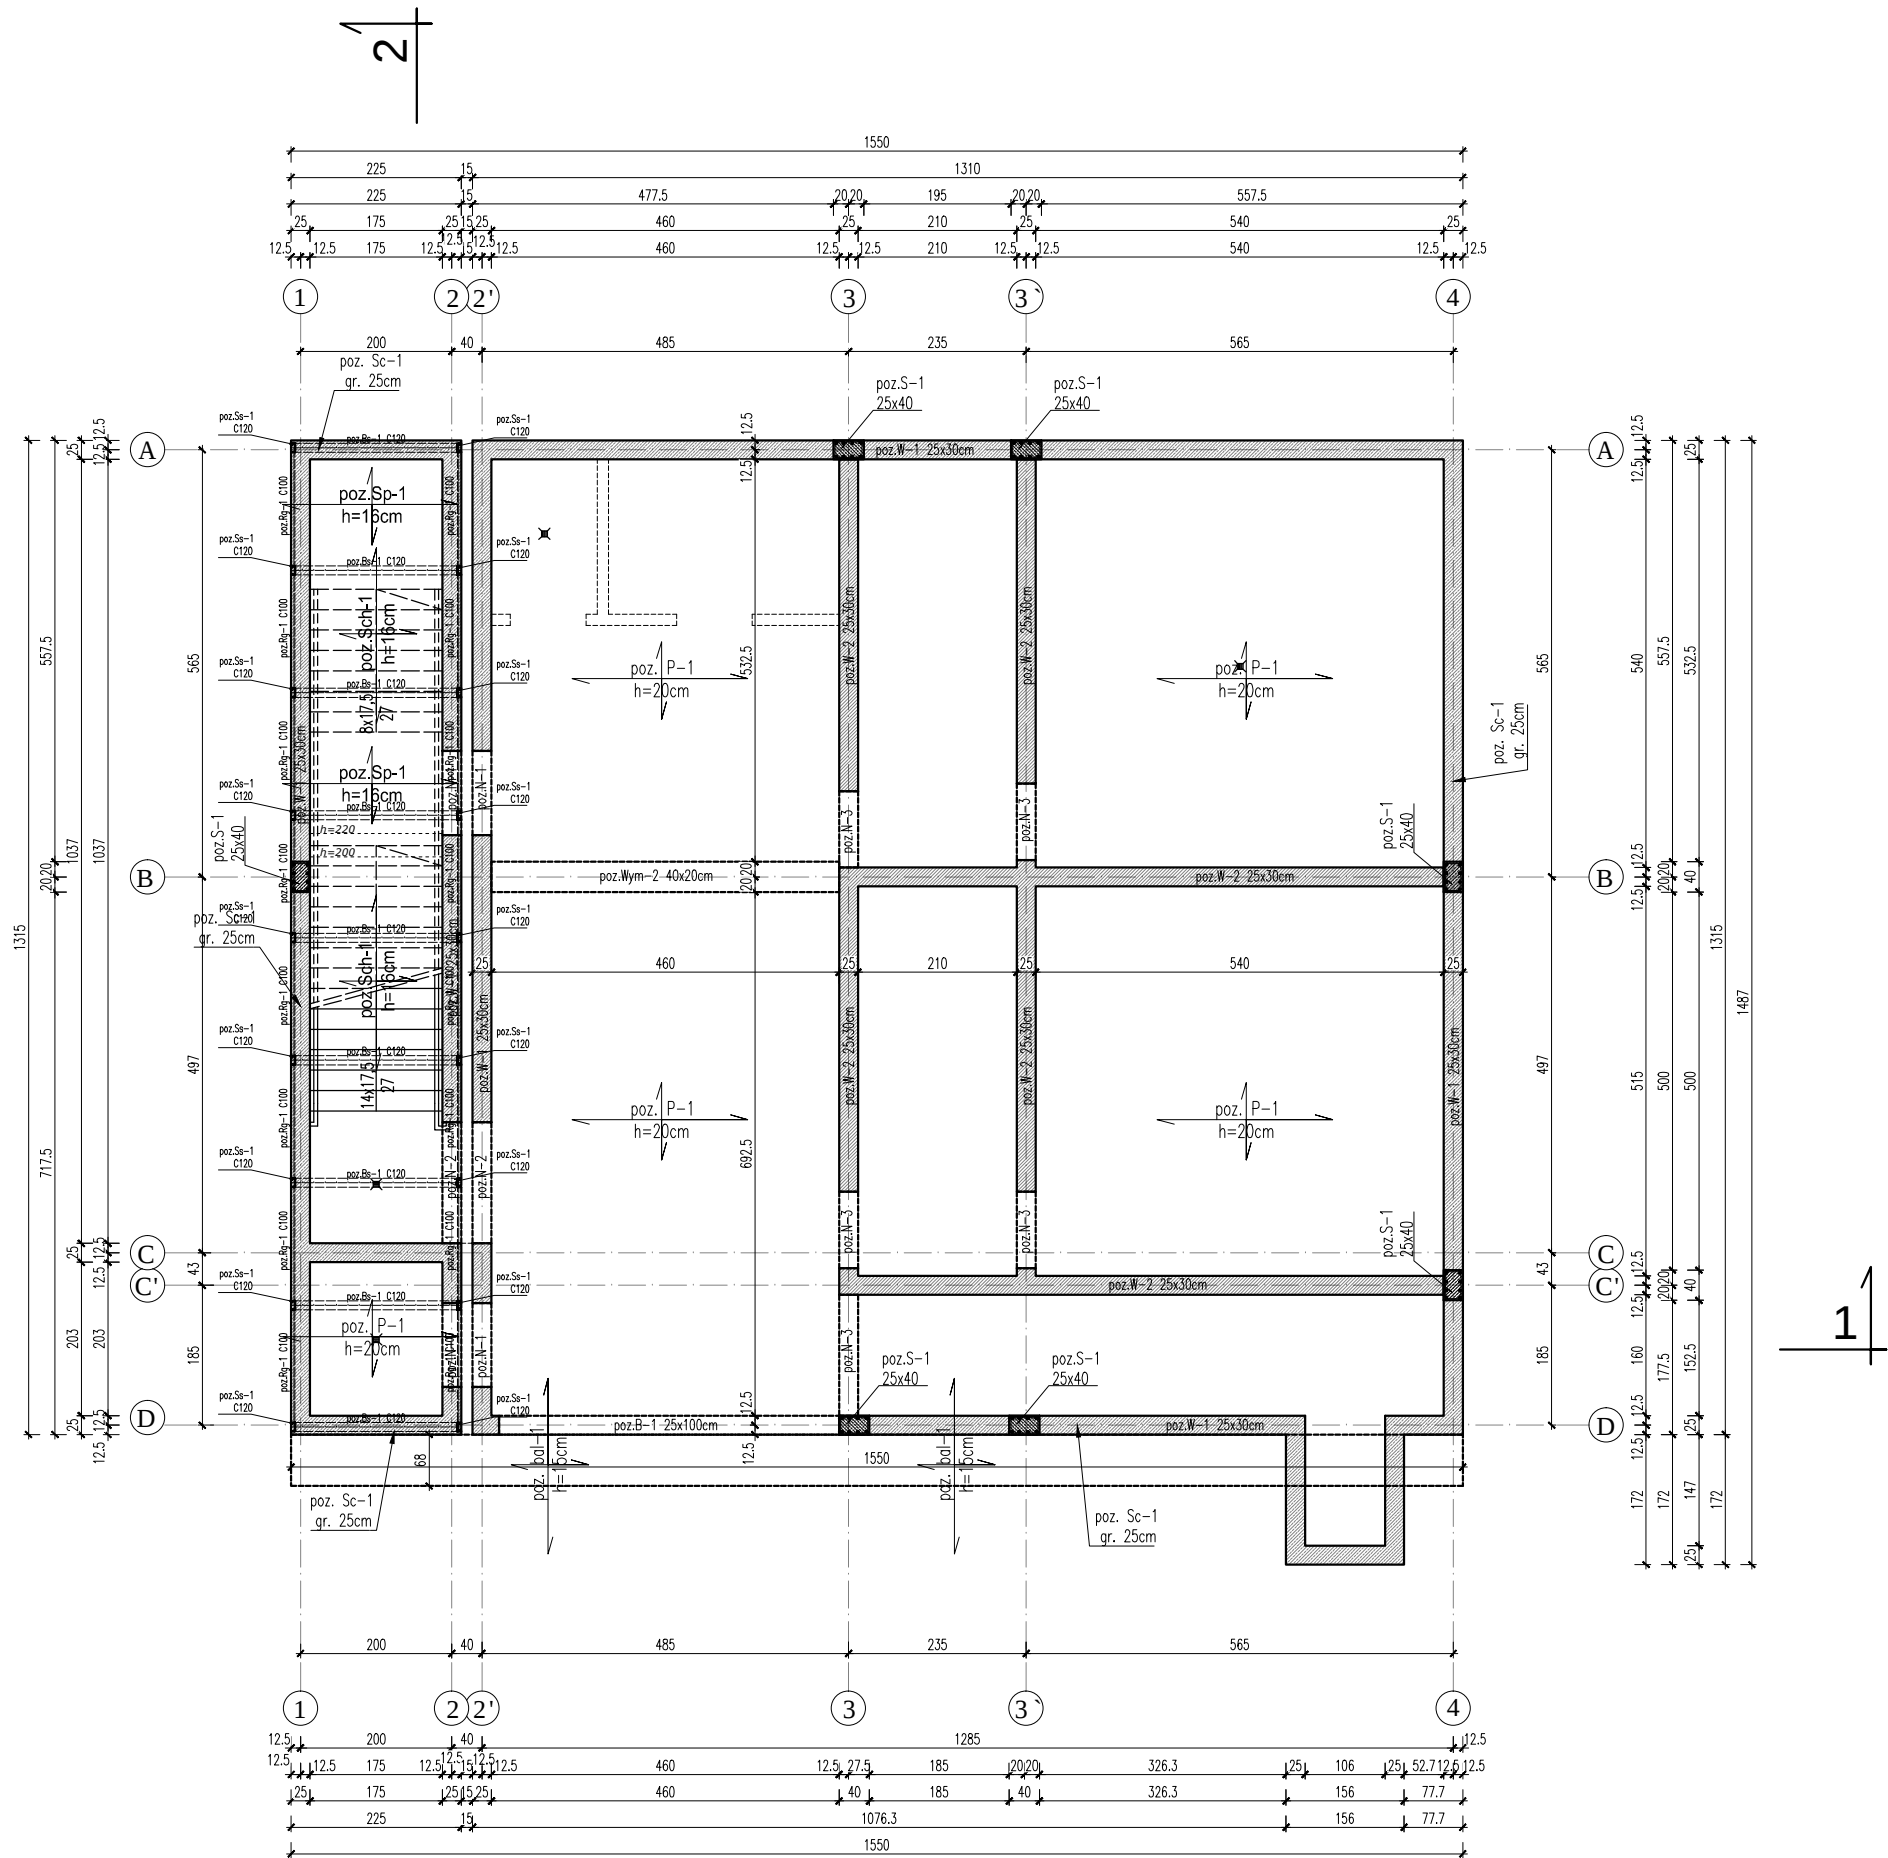

**UWAGI:**

- 1.Projekt rozpatrywać łącznie z pozostałymi branżami tj. opisami, rysunkami itp.
2. W trakcie wylewania ścian i stropów żelbetowych należy wykonać przebicia, w których będą prowadzone instalacje wody, kanalizacji, c.o., elektryczne, wentylacji mechanicznej i grawitacyjnej.
3. Wymiary otworów okiennych i drzwiowych podano w świetle muru w stanie surowym.
4. Usytuowanie przebić w w elementach żelbetowych sprawdzić z projektem architektonicznym i instalacyjnym.

**BETON:**

- GŁÓWNY KONSTRUKCYJNY OD POZIOMU ±0.00: C25/30 - B30
- GŁÓWNY KONSTRUKCYJNY FUNDAMENTY: C25/30 (W8)
- PODKŁADOWY: C8/10 - B10

**STAŁ ZBROJENIOWA:**

- GŁÓWNA /ZBROJENIE GŁÓWNE I STRZEMIONA/: B500SP EPSTAŁ
- STAŁ KSZTAŁTOWA: S355

POZIOM PORÓWNAWCZY ± 0.00 = 582.30 m.n.p.m

**STALBET**  
PROJEKT

"STALBET-projekt" mgr inż. Emil Kubacki

33-300 Nowy Sącz ul. Wiśniowieckiego 122 tel. 602558772 NIP 734-237-85-09  
REGON 120345973 e-mail: emilkubacki@stalbetprojekt.pl

**BUDOWA BUDYNKU HIGIENICZNO-SANITARNEGO  
WRAZ Z INFRASTRUKTURĄ TECHNICZNĄ**

dz. ew. nr 147/5 , obręb Żubracze, Gmina Cisna

Fundacja Bieszczadzkiej Kolejki Leśnej, Majdan 17, 38-607 Cisna

**SCHEMAT KONSTRUKCJI PARTERU**

|              | zespół projektowy        | nr. upr. budow.  | specjalność | podpis      |
|--------------|--------------------------|------------------|-------------|-------------|
| Projektował: | mgr inż. Mariusz Salamon | MAP/0371/PWOK/09 | konstrukcja |             |
| Projektował: | mgr inż. Szymon Skuza    | MAP/0126/PBKb/25 | konstrukcja |             |
| Opracował:   | mgr inż. Emil Kubacki    |                  | konstrukcja |             |
| data:        | styczeń 2026             | skala:           | 1:100       | nr rys: K-2 |

RYSEK PODLEGA OCHRONIE PRAW AUTORSKICH. ZGODNIE Z USTAWĄ Z DNIA 4 LUTEGO 1994 ROKU O PRAWIE AUTORSKIM I PRAWACH POKREWNYCH (DZ. U. Z 2006 R. NR 90 POZ. 631 - Z PÓŹNIEJSZYMI ZMIANAMI), WSZELKIE PRAWA ZASTRZEŻONE - REPRODUKCJA LUB UDOSTĘPNIANIE OSOBOM TRZECIM TEGO RYSUNKU LUB JEGO CZĘŚCI, BEZ WYRAŹNEGO UPOWAZNIENIA BIURA PROJEKTOWEGO JEST NIEDOZWOLONE.