


Schemat tablicy TB

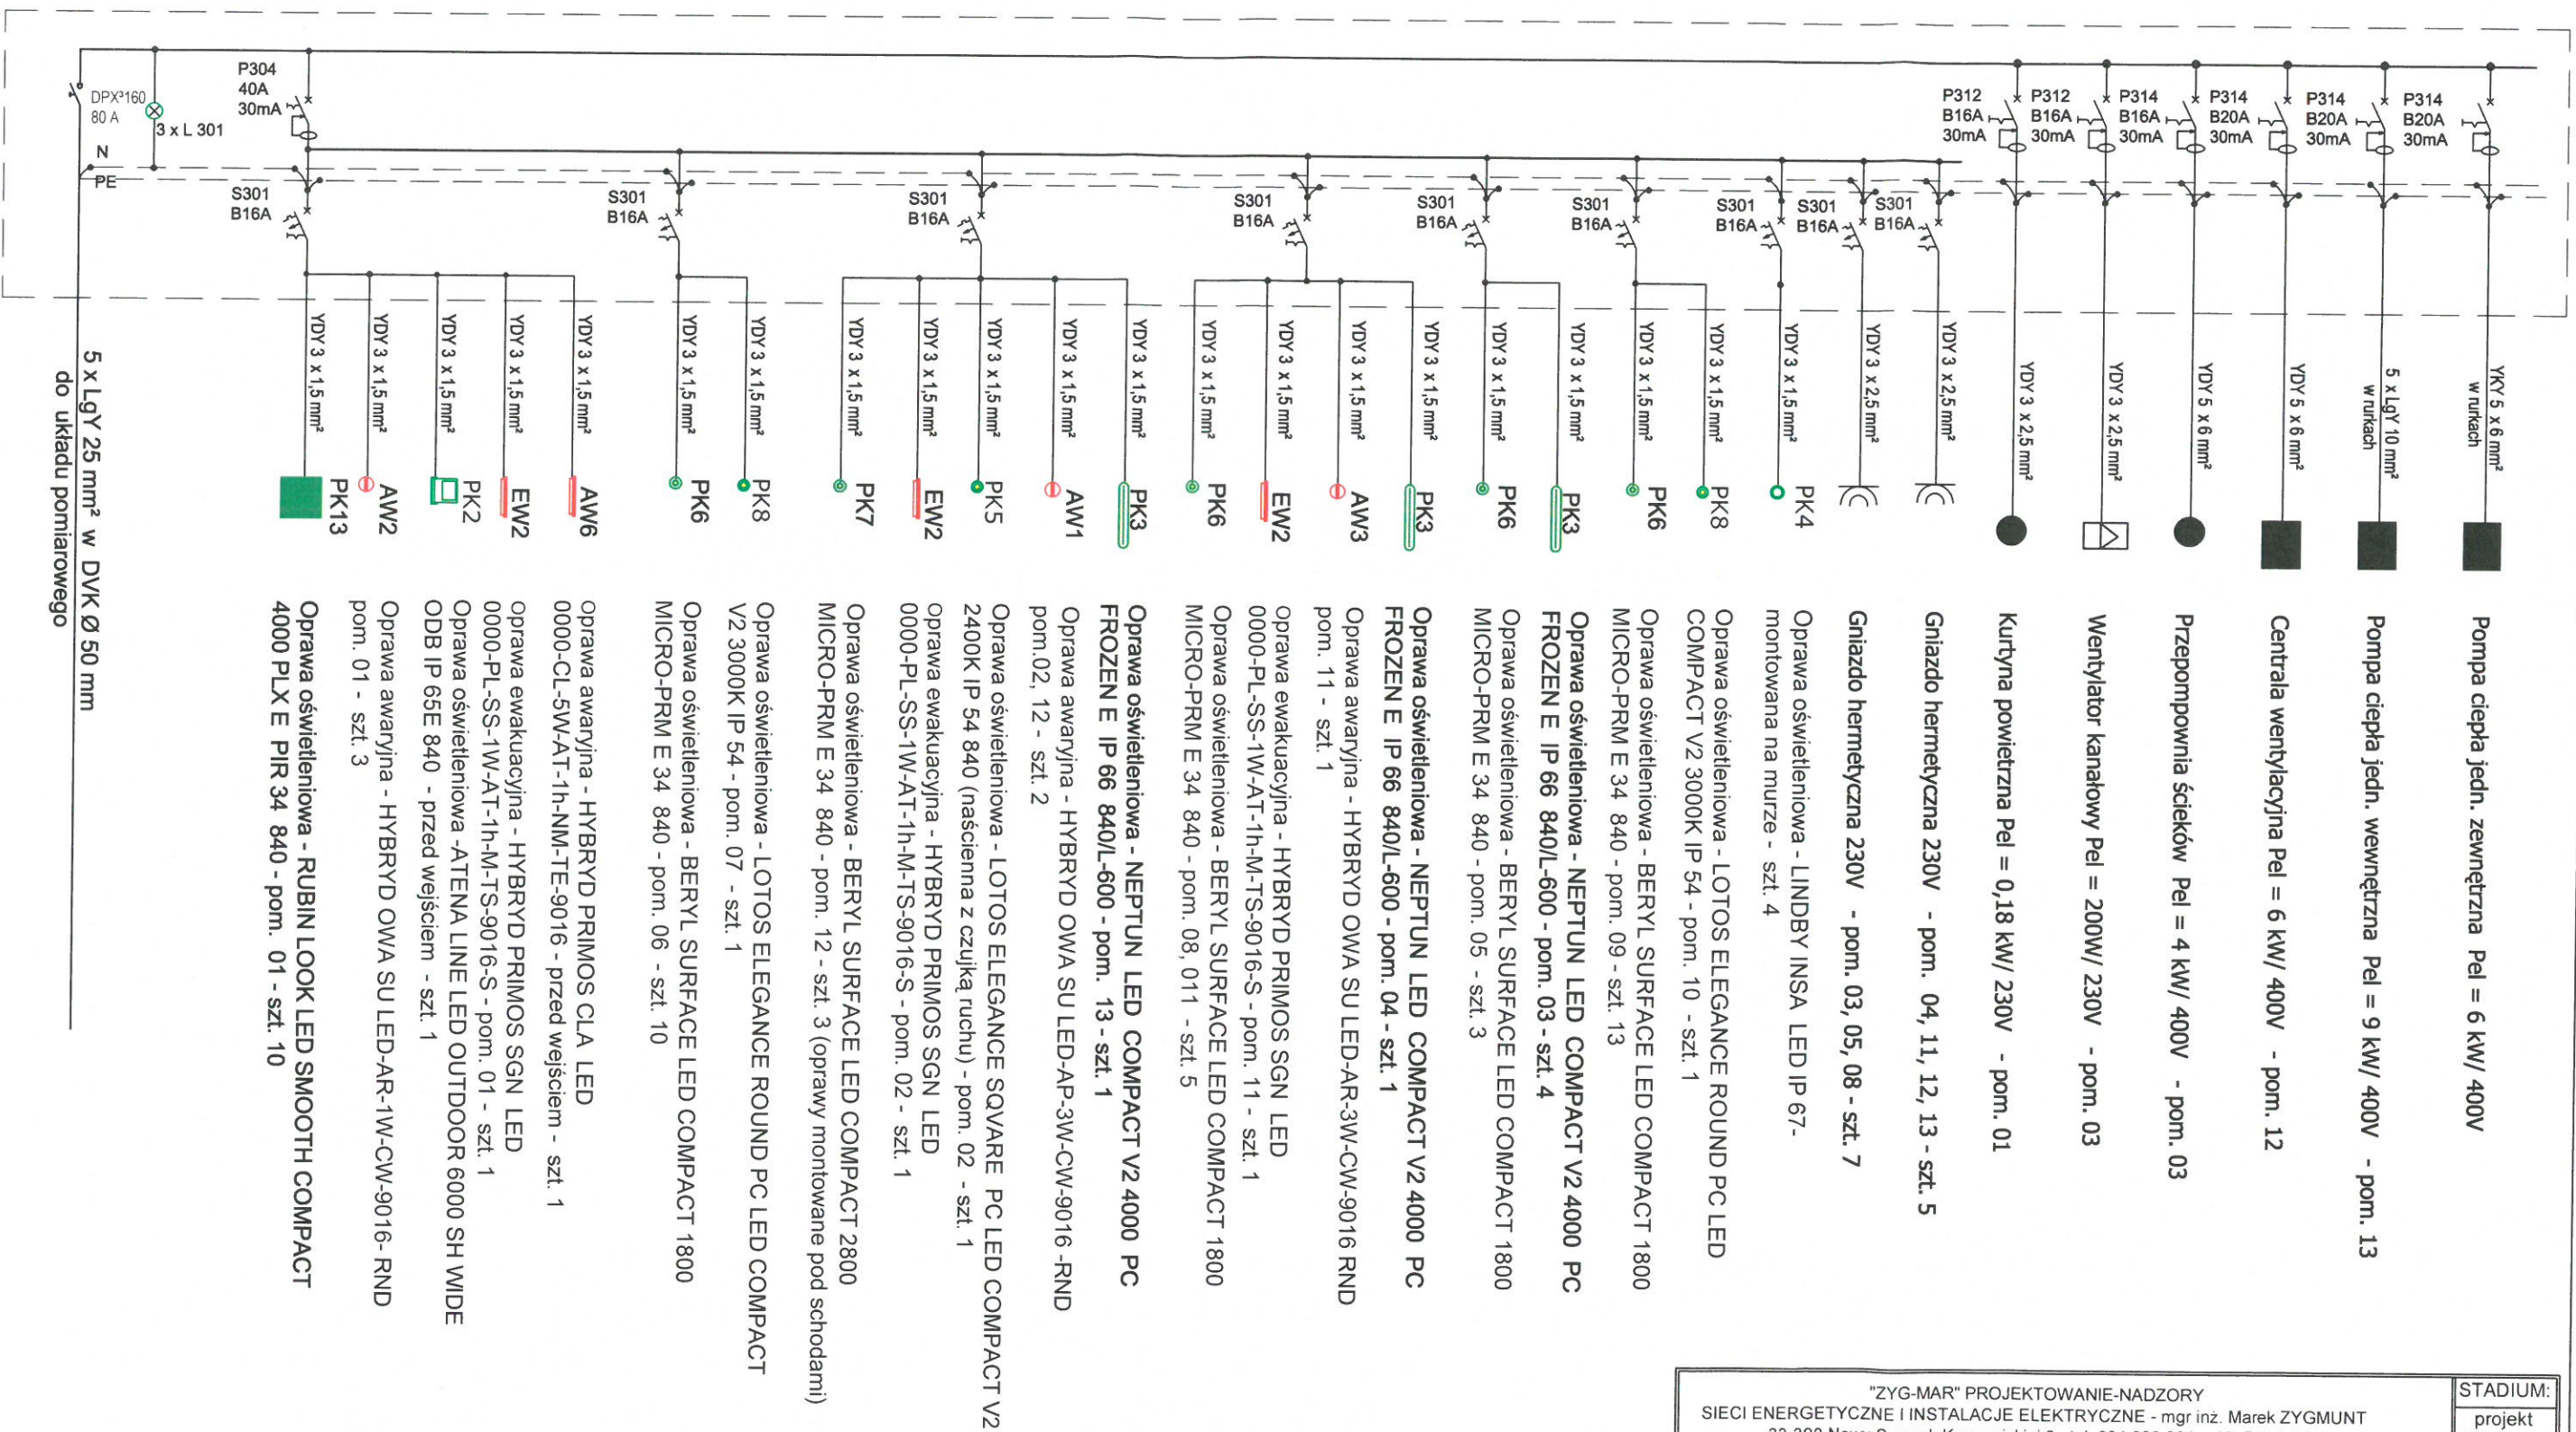

"ZYG-MAR" PROJEKTOWANIE-NADZORY SIECI ENERGETYCZNE I INSTALACJE ELEKTRYCZNE - mgr inż. Marek ZYGMUNT 33-300 Nowy Sącz ul. Konopnickiej 3 tel. 604 623 301 , 18 544 84 46			STADIUM: projekt techniczny
OBIEKT:	Budynek higieniczno - sanitarny na terenie stacji Majdan		SKALA
ADRES INWESTYCJI:	Dz. Nr 147/5 obr. Żubracze, Gmina Cisna		NR RYS E-2
BRANŻA:	ELEKTRYCZNA		DATA 01.2025
TEMAT RYSUNKU:	Schemat tablicy TB		
PROJEKTANT:	SPRAWDZAJĄCY:	ZESPÓŁ PROJEKTOWY:	
mgr inż. Marek ZYGMUNT Upr. UAN I-8340/A-182/88	inż. Mikołaj GONDEK Upr. UAN I-8340/A-120/89	Anna MICZOŁEK	