


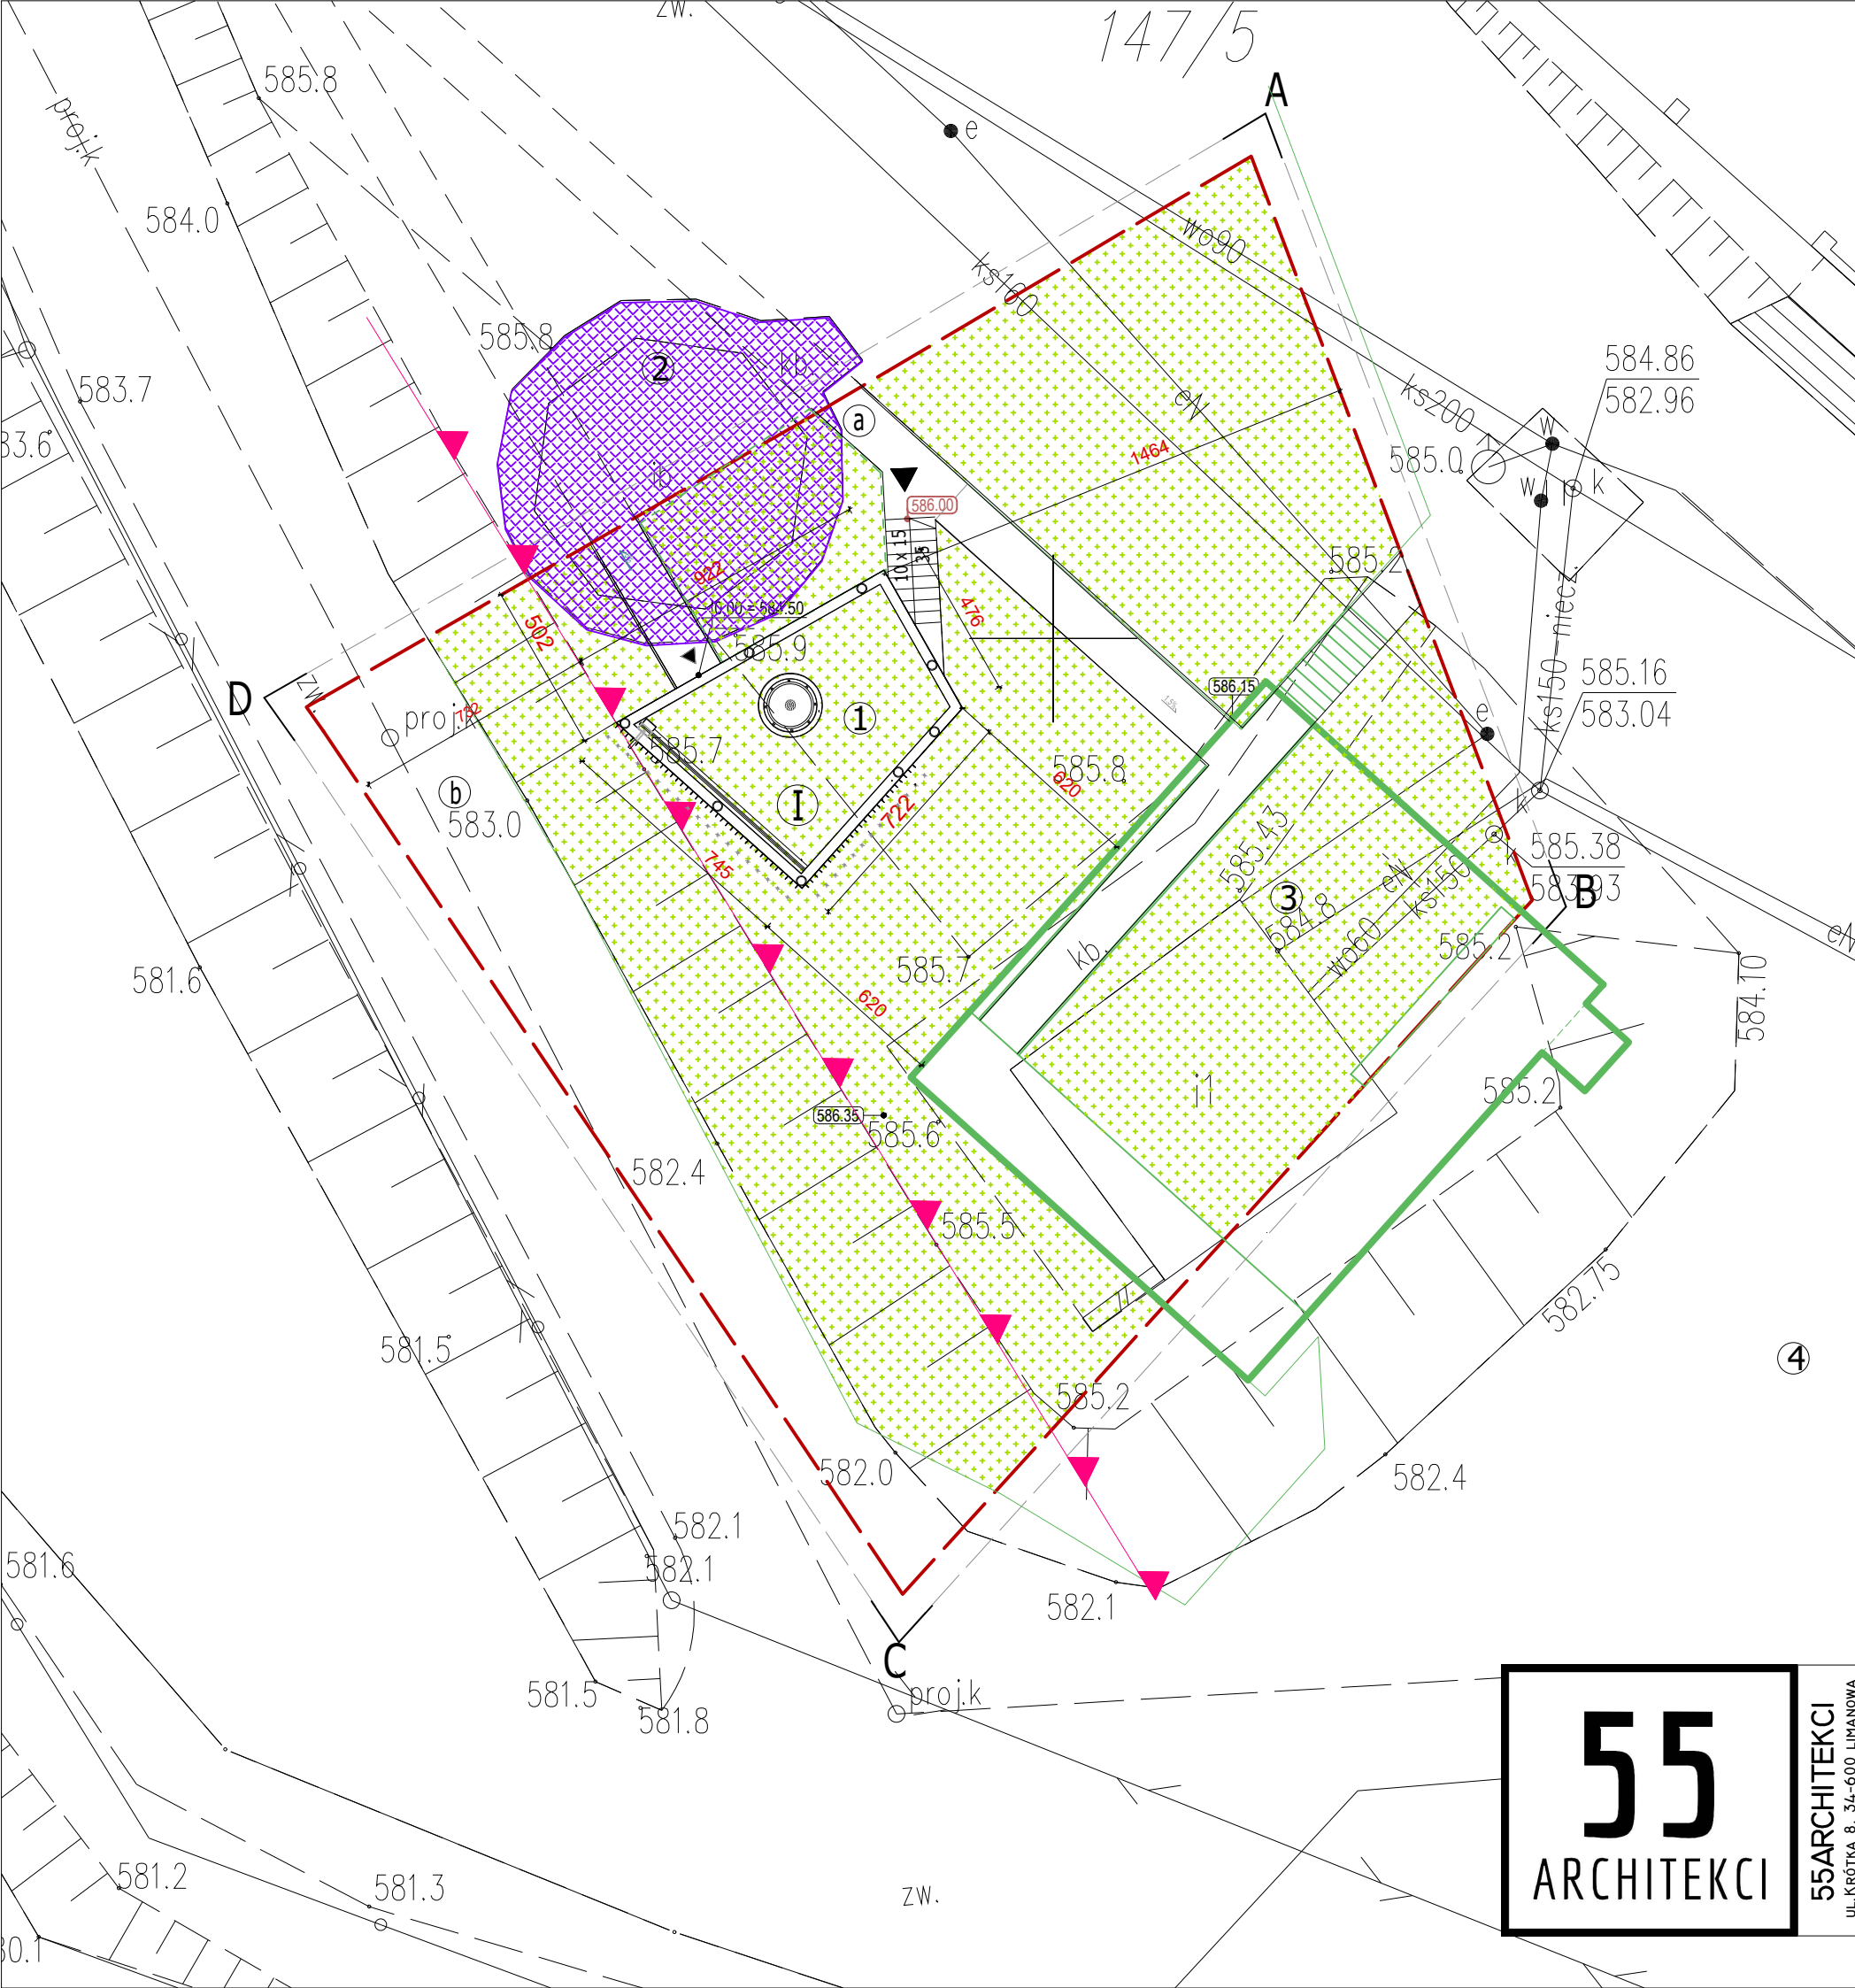

LEGENDA:

- ① projektowana wiatra rekreacyjna (0,00=584,50 m. n.p.m.)
- ② rozbiórka elementów zagospodarowania [istniejąca wiatra, utwardzenia]
- ③ projektowany budynek sanitarny - WG OSOBNEGO OPRACOWANIA
- ④ istniejący plac utwardzony
- granica działki budowlanej - w liniach rozgraniczających teren inwestycji (zgodnie z decyzją WZiST nr 35/2024) -> A...D
- część działki o nr ewid. 147/5
- nieprzekraczalna linia zabudowy
- I ilość kondygnacji
- ▲ główne wejście do projektowanego obiektu
- ▲ pozostałe wejścia do obiektu
- 585.10 projektowane rzędne terenu
- a projektowane nawierzchnie utwardzone
- b istniejące nawierzchnie utwardzone
- zakres powierzchni biologicznie czynnej (zieleni niska).

Istniejące ukształtowanie terenu podlegać będzie uregulowaniu przez wyprostowanie i profilowanie spadków - bez niwelacji w formie sztucznie utworzonych pól.
Odtworzenie stanu pierwotnego z uwzględnieniem dostępu dla osób niepełnosprawnych.

Obsługa komuniakcyjna - poprzez istniejące połączenie z drogą publiczną, bez zmian. Dojazd do projektowanego budynku przez działkę Inwestora.

55 ARCHITEKCI		55ARCHITEKCI UL. KRÓTKA 8, 34-600 LIMANOWA 55architekci@gmail.com 608 808 255		BRANŻA ARCHITEKTONICZNA		NAZWA: Budowa wiaty rekreacyjnej oraz rozbiórka istniejącej wiaty drewnianej - w ramach zadania pn.: "Budowa wiaty rekreacyjnej na potrzeby turystów"		NR RYSUNKU: 1	
LOKALIZACJA:		Dz. ew. nr 147/5 - obr. Żubracze, gm. Cisna id: 182 102_2.0017.147/5		INWESTOR:		Fundacja Bieszczadzkiej Kolejki Leśnej, Majdan 17, 38-607 Cisna		KWIECIEŃ 2026	
PROJEKT:		ZAGOSPODAROWANIE TERENU - RYSUNEK SZCZEGÓŁOWY		PROJEKTOWAŁ:		dr inż. arch. Wojciech Świątek nr upr. 146/SWOKK/2012		Skala: 1:200	
PROJEKTOWAŁ:		dr inż. arch. Wojciech Świątek		mgr inż. arch. Magdalena Caban		dr inż. arch. Anna Szewczyk-Świątek		DATA:	