


RZUT PRZYZIEMIA (NA POZ. +1,00M)

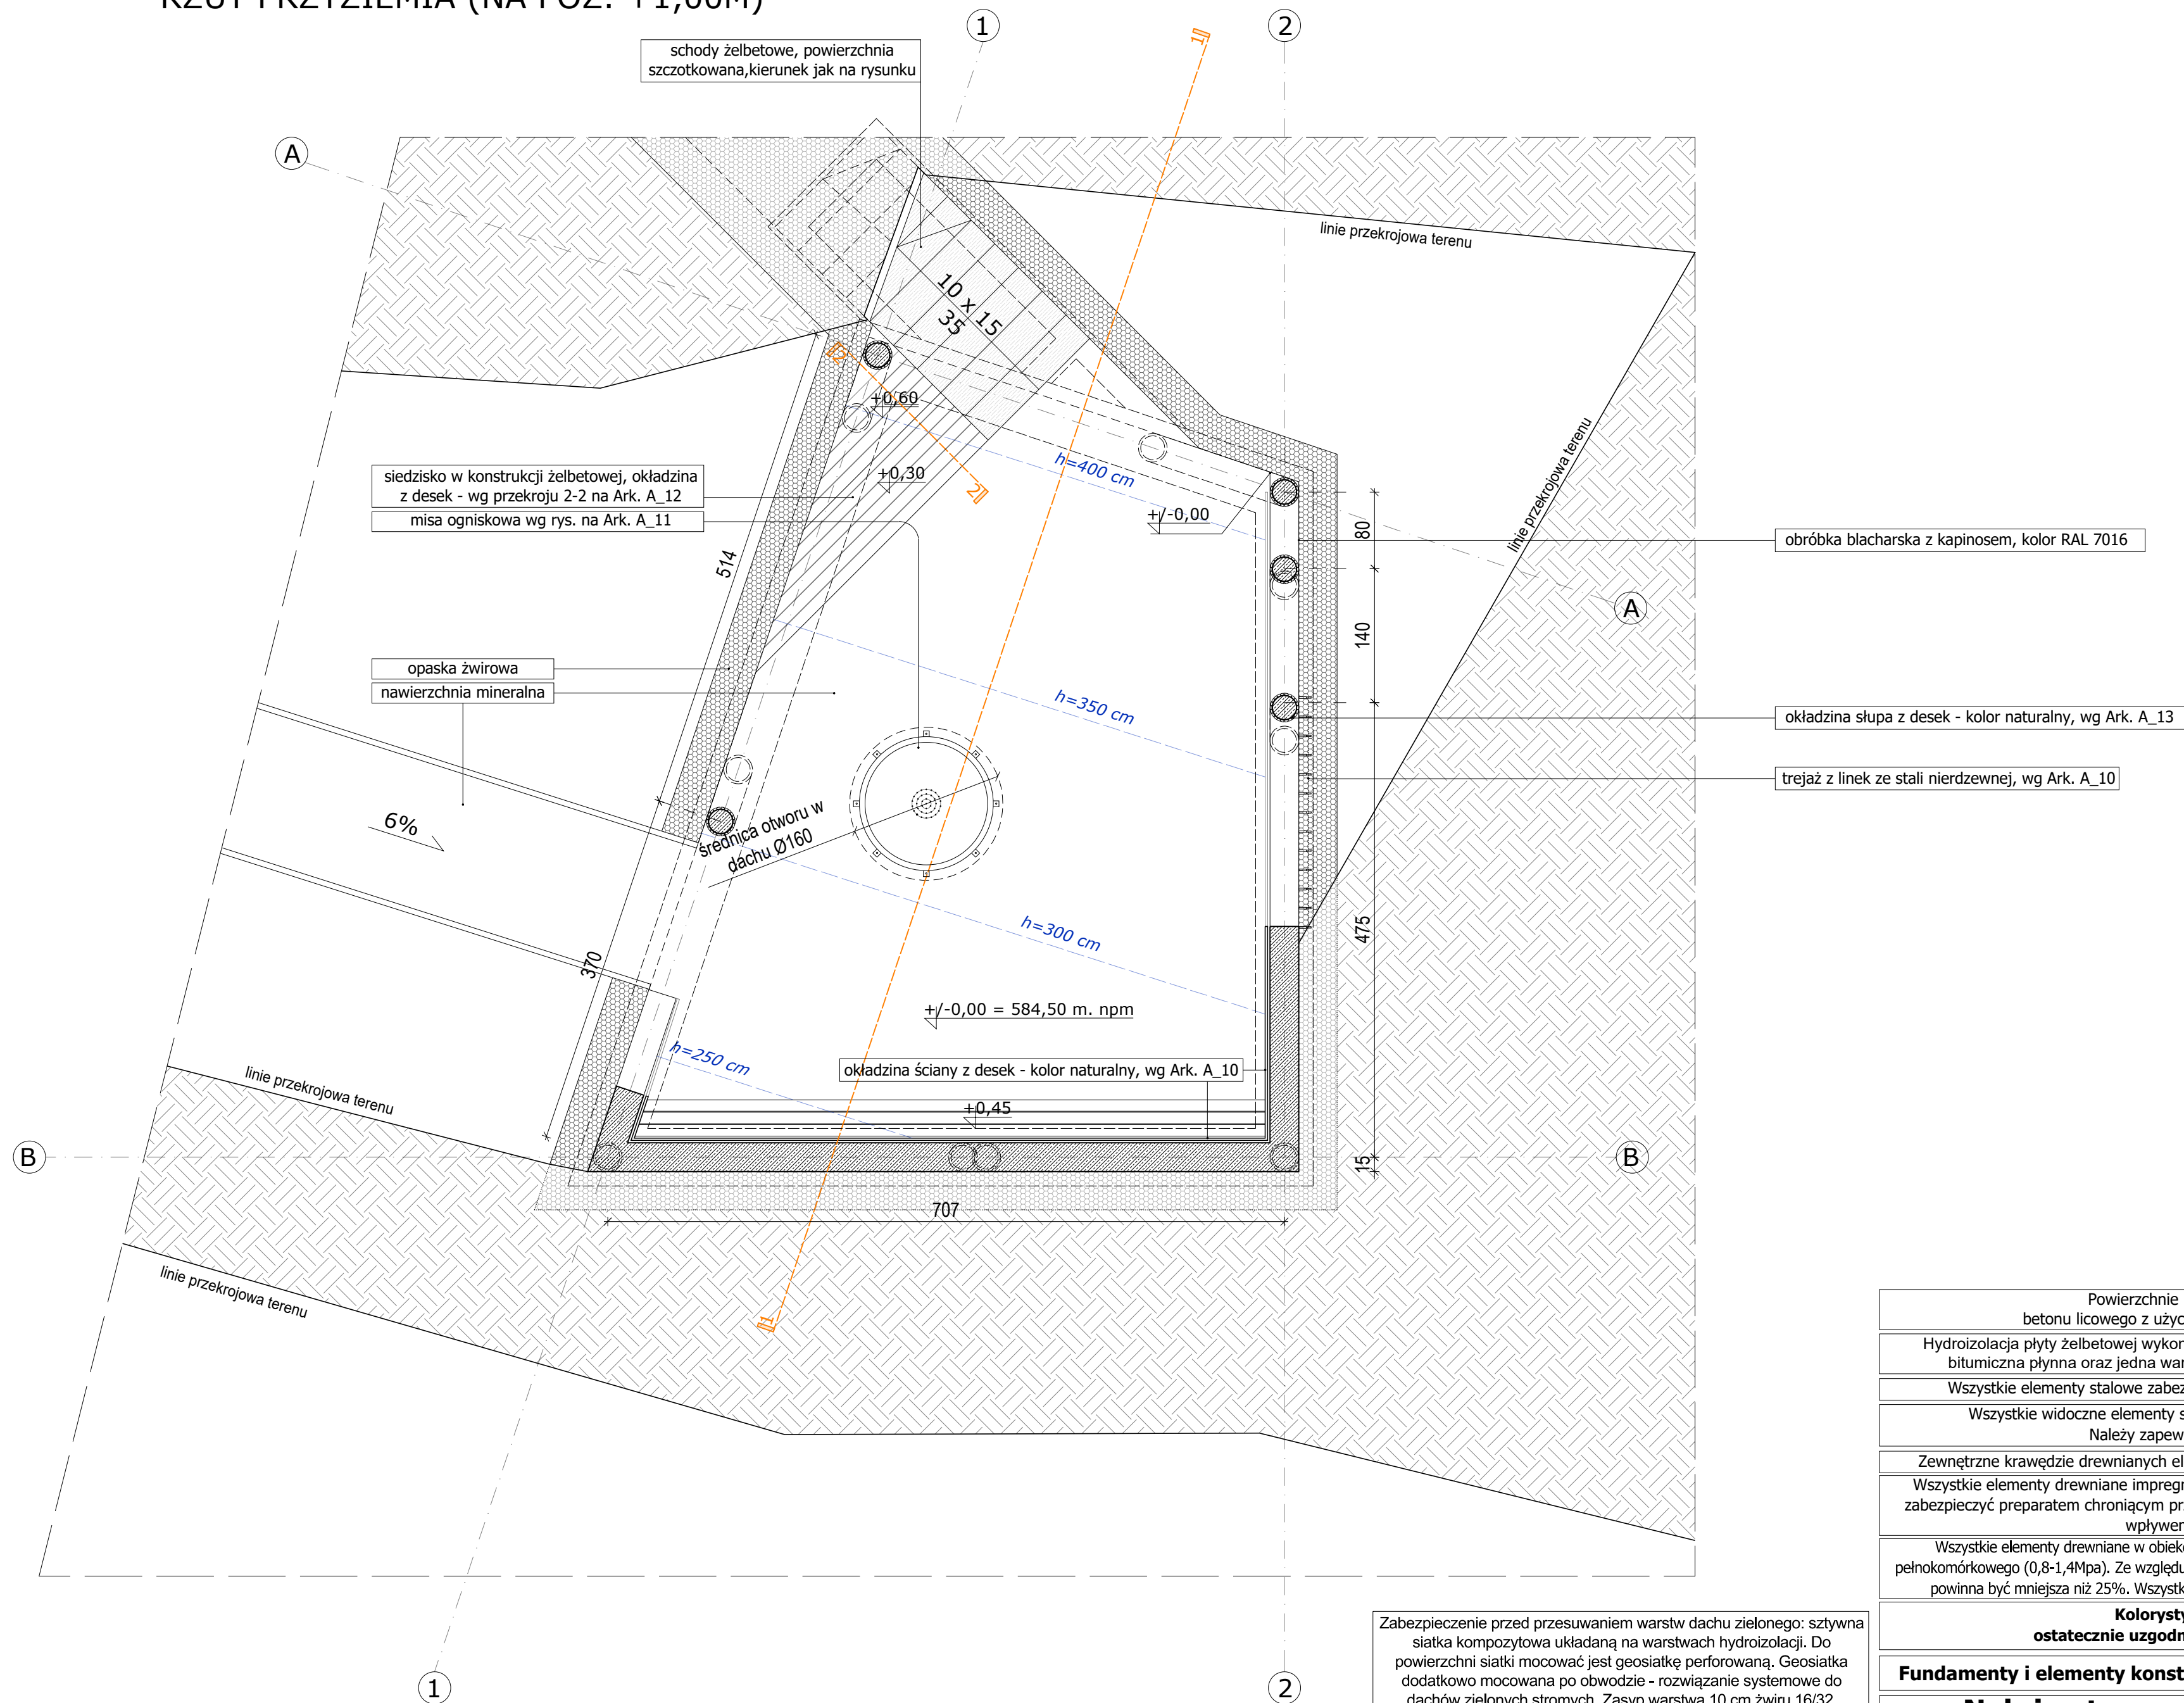

Zabezpieczenie przed przesuwaniem warstw dachu zielonego: sztywna siatka kompozytowa układana na warstwach hydroizolacji. Do powierzchni siatki mocować jest geosiatkę perforowaną. Geosiatka dodatkowo mocowana po obwodzie - rozwiązanie systemowe do dachów zielonych strychów. Zasyp warstwa 10 cm żwiru 16/32, powyżej substrat wegetacyjny, warstwa 15 cm.

UWAGI:
Wszystkie wymiary sprawdzić na budowie, w razie różnic należy każdorazowo kontaktować się z jednostką projektowania. Elementy konstrukcyjne przyjąć wg projektu konstrukcji. Wszystkie rysunki rozpatrywać łącznie z opisem/rysunkami projektu branży konstrukcyjnej. Wymiary podano w centymetrach [cm].

Powierzchnie betonowe wykonywane w technologii betonu licowego z użyciem mat szalunkowych - klasa minimalnie SB3.			
Hydroizolacja płyty żelbetowej wykonana w systemie hybrydowym: dwuwarstwowa hydroizolacja bitumiczna płynna oraz jedna warstwa papy SBS modyfikowanej jako warstwa wierzchnia			
Wszystkie elementy stalowe zabezpieczone antykorozyjnie, malowane na kolor RAL 7016.			
Wszystkie widoczne elementy stalowe malowane proszkowo farbami poliesterowymi. Należy zapewnić powłokę o grubości min. 90 µm			
Zewnętrzne krawędzie drewnianych elementów (siedzisko, krawędź okładziny) fazowane, R= 1cm			
Wszystkie elementy drewniane impregnowane do stanu nierozprzestrzeniania ognia. Drewno należy zabezpieczyć preparatem chroniącym przed działaniem czynników biologicznych: grzybów, pleśni oraz wpływem warunków atmosferycznych.			
Wszystkie elementy drewniane w obiekcie należy impregnować metodą wysokociśnieniową - nasycenia pełnomórkowego (0,8-1,4Mpa). Ze względu na wysokociśnieniową metodę impregnacji drewna - jego wilgotność powinna być mniejsza niż 25%. Wszystkie elementy impregnowane powinny zachować naturalną barwę.			
Kolorystykę wszystkich elementów należy ostatecznie uzgodnić z Projektantem branży architektonicznej.			
Fundamenty i elementy konstrukcyjne zgodnie z PT branży konstrukcyjnej			
Należy zrealizować rozwiązania systemowe.			
	NAZWA INWESTYCJI:	Budowa wiaty rekreacyjnej	NR RYSUNKU: A_01
	LOKALIZACJA:	Dz. ew. nr 147/5 , obręb Żubracze, Gmina Cisna	Date: KWIECIEŃ 2026
	INWESTOR:	Fundacja Bieszczadzkiej Kolejki Leśnej, Majdan 17, 38-607 Cisna	Skala:
	PROJEKT:	TECHNICZNY	
	RYSUNEK:	RZUT PRZYZIEMIA	
	PROJEKTOWAŁ:	dr inż. arch. Wojciech Świątek nr upr. 146/SWOKK/2012	
ZESPÓŁ:	dr inż. arch. Wojciech Świątek mgr inż. arch. Magdalena Caban	1:50	