


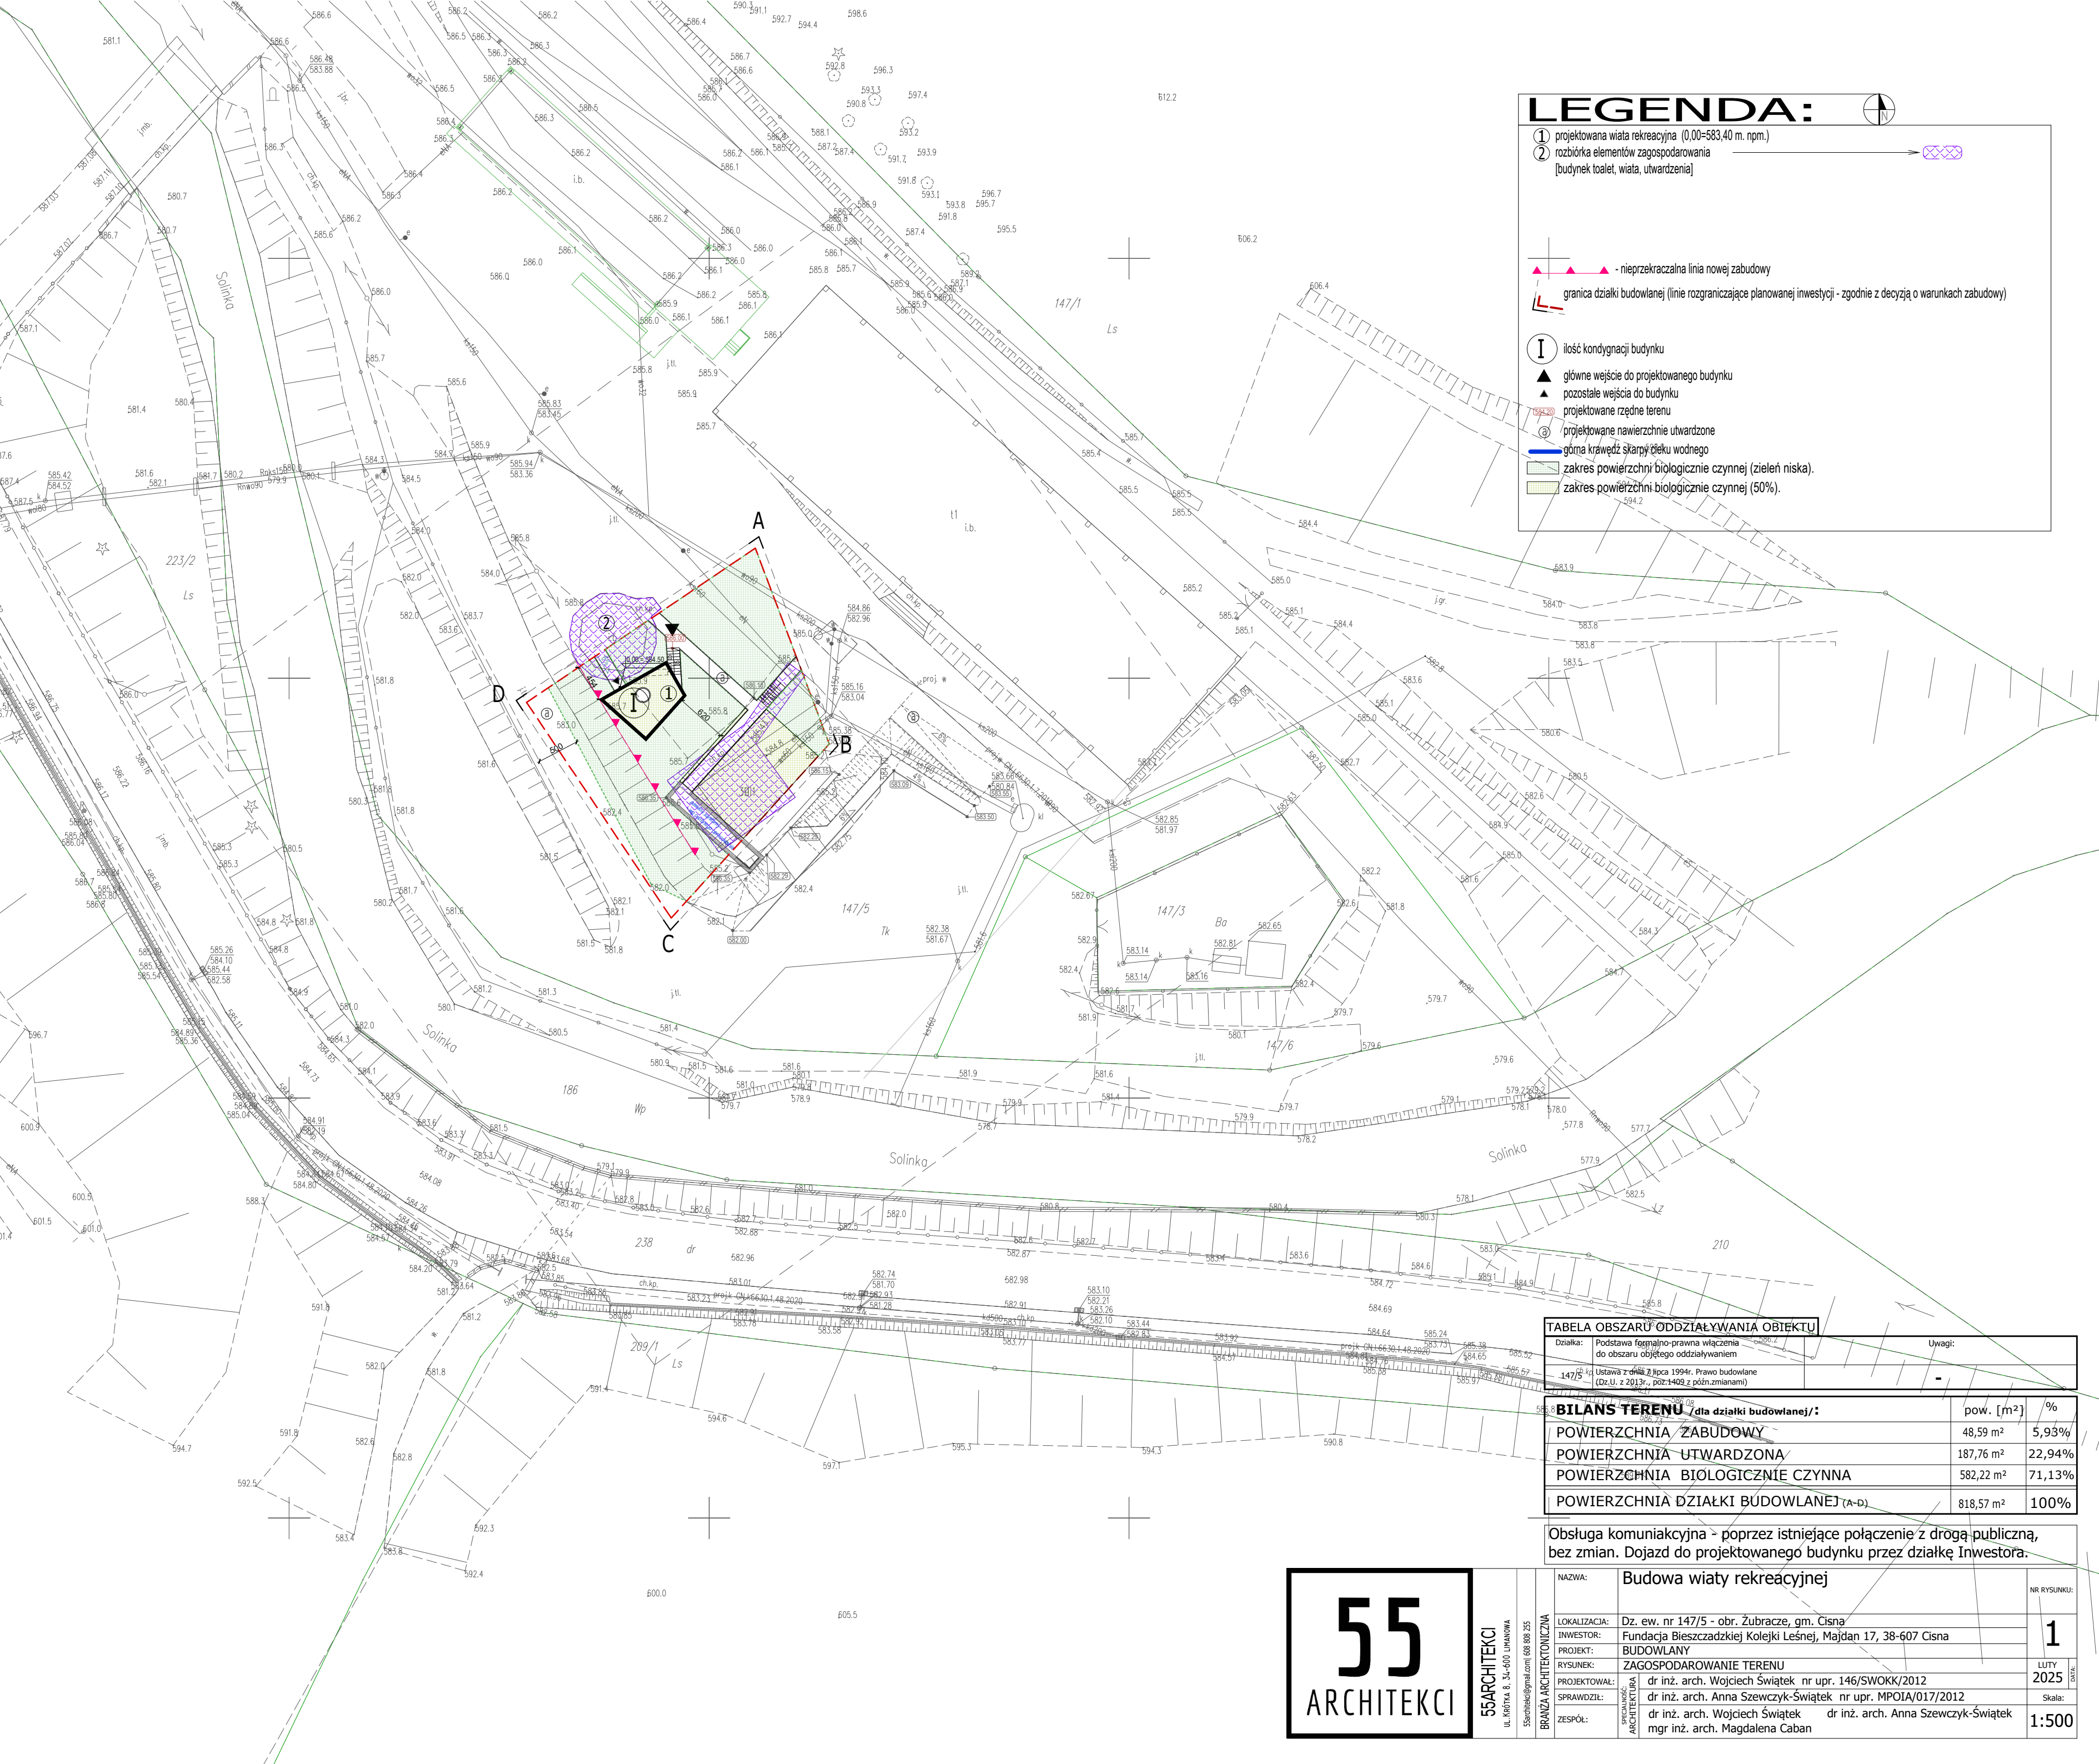

LEGENDA:

1

projektowana wiatra rekreacyjna (0,00=583,40 m. n.p.m.)

2

rozbiórka elementów zagospodarowania
[budynek toalet, wiatra, utwardzenia]

- nieprzekraczalna linia nowej zabudowy

granica działki budowlanej (linie rozgraniczające planowanej inwestycji - zgodnie z decyzją o warunkach zabudowy)

I

ilość kondygnacji budynku

główne wejście do projektowanego budynku

pozostałe wejścia do budynku

projektowane rzędne terenu

projektowane nawierzchnie utwardzone

główna krawędź skarpy cieku wodnego

zakres powierzchni biologicznie czynnej (zielen niska).

zakres powierzchni biologicznie czynnej (50%).

TABELA OBSZARU ODDZIAŁYWANIA OBIEKTU		
Działka:	Podstawa formalno-prawna włączenia do obszaru objętego oddziaływaniem	Uwagi:
147/5	Ustawa z dnia 7 lipca 1994r. Prawo budowlane (Dz.U. z 2013r., późn. zmianami)	-

BILANS TERENU / dla działki budowlanej /:		pow. [m ²]	%
POWIERZCHNIA ZABUDOWY		48,59 m ²	5,93%
POWIERZCHNIA UTWARDZONA		187,76 m ²	22,94%
POWIERZCHNIA BIOLOGICZNIE CZYNNA		582,22 m ²	71,13%
POWIERZCHNIA DZIAŁKI BUDOWLANEJ (A-D)		818,57 m ²	100%

Obsługa komunikacyjna - poprzez istniejące połączenie z drogą publiczną, bez zmian. Dojazd do projektowanego budynku przez działkę Inwestora.

55

ARCHITEKCI

55ARCHITEKCI

ul. KOTŁA 8, 34-600 LUBAWA

55architekci@gmail.com | 608 888 355

BRANŻA ARCHITEKTONICZNA

NAZWA:	Budowa wiaty rekreacyjnej	NR RYSUNKU:	1
LOKALIZACJA:	Dz. ew. nr 147/5 - obr. Żubracze, gm. Cisna	LUTY	2025
INWESTOR:	Fundacja Bieszczadzkiej Kolejki Leśnej, Majdan 17, 38-607 Cisna	DATA:	
PROJEKT:	BUDOWLANY		
RYСУNEK:	ZAGOSPODAROWANIE TERENU		
PROJEKTOWAŁ:	dr inż. arch. Wojciech Świątek nr upr. 146/SWOKK/2012		
SPRAWDZIŁ:	dr inż. arch. Anna Szewczyk-Świątek nr upr. MPOIA/017/2012		
ZESPÓŁ:	dr inż. arch. Wojciech Świątek dr inż. arch. Anna Szewczyk-Świątek mgr inż. arch. Magdalena Caban	Skala:	1:500